



AIB-VINÇOTTE BELGIUM vereniging zonder winstoogmerk
Head office: Business Class Kantorenpark • Jan Olieslagerslaan 35 • 1800 Vilvoorde
tel +32 (0)2 674 57 11 • fax +32 (0)2 674 59 59 • info@vincotte.be • www.vincotte.com
Registered office: Diamant Building • Boulevard A. Reyerslaan 80 • 1030 Brussel
Ondernemingsnummer: BE 0402.726.875
Safety, quality and environmental services

☐ Antwerpen - Limburg : Tel.: 03 221 86 11
☒ Brabant : Tel.: 02 674 57 11

☐ Oost & West Vlaanderen : Tel.: 09 244 77 11
☐ Wallonië : Tel.: 081 432 611

Resi. Code:

1

PROCES-VERBAAL VAN GELIJKVORMIGHEIDSONDERZOEK EN/OF CONTROLEBEZOEK VAN EEN ELEKTRISCHE LAAGSPANNINGSINSTALLATIE

Verslag nr.: P02162 1+63, VIL Lid nr.: Aanvrager: Benny Vermeulen

Verantwoordelijke voor de werken: Gegevens: Installatie: Eigenaar of beheerder:
Naam, Voornaam: Mobiel etmc Naam, Voornaam: Appartement 1B
Adres: Almand Longuestraat 8
Ident. Kaart nr.: Post nr. + stad: 9050 Gent - Brugge
BTW nr.: BE 0453246455 Tel.: / /

Basis van het onderzoek: ☒ Algemeen Reglement op de Elektrische Installaties (AREI) ☐ ARAB ☐

☒ Art 270	☒ ingebruikname	☐ wijziging	☐ uitbreiding	☒ Art 86	☐ Art 271 bis	① Wooneenheid
☐ Art 271	☐ mobiel	☐ tijdelijk		☐ Art 87	☐ Art 278	② Huishoudelijke werkeenheid
☐ Art 276	☐ periodiek	☐ controle		☐ Art 88	☐ Art	③ Gemeenschappelijke delen
	☐ verzwaring	☐ overdracht		☐ Art	☐ Art	④ Andere

Algemene gegevens elektrische installatie:

Gegevens verdelers	EAN: kWh meter nr.: <u>24052141</u> Meterstand dag: nacht: Bescherming aansluiting (A): ☐ 20 ☐ 25 ☐ 32 ☒ 40 ☐ 50 ☐ 63 ☐ 80 ☐ 100 ☐	☐ EAN niet meegedeeld ☐ kWh meter niet geplaatst ☐ kWh excl. nacht meter: nr.: Meterstand:
Gegevens installatie	Nominale spanning: ☒ 230V ☐ 3x230V ☐ 3N400V ☐ Maximale nominale stroom (A): ☐ 20 ☐ 25 ☐ 32 ☒ 40 ☐ 50 ☐ 63 ☐ 80 ☐ 100 ☐ Voedingsleiding hoofdbord: X mm ² - Type:	Type aardelektrode: ☒ aardingslus ☐ pen / baar ☐
Beschrijving installatie ☒ Zie bijlage	Algemene differentieelstroominrichting: <u>40.. A / 300..mA</u> Aantal borden: <u>1</u> Aantal eindstroombanen: <u>1</u>	

Metingen - testen - controles - verzegeling:

☒ Rechtstreekse aanraking ☒ Onrechtstreekse aanraking ☒ Montage ☒ Toestellen ☒ Materieel ☒ >/doorsnede ☒ Schema's
☒ Aardingsweerstand: 112.. Ω ☒ Algemeen isolatieniveau: 112.. MΩ ☐ Controle foutlus ☒ Aardingscontinuïteit ☒ Test DSI
Differentieelstroominrichting: ☒ werd verzegeld ☐ was verzegeld ☐ was niet verzegeld ☐ kan niet verzegeld worden

Inbreuken - Opmerkingen (voor de betekenis van eventuele codes: zie keerzijde)

Inbreuken Nieuwe installatie ☒ Nihil	Visum DNB:
Inbreuken Bestaande installatie ☒ Nihil	Aangestelde DNB: Naam:
Opmerkingen ☒ Nihil	Visum:

Besluit(en):

☒ De nieuwe installatie voldoet ~~voldoet niet~~ aan het AREI.
☐ De bestaande installatie voldoet ~~voldoet niet~~ aan het AREI.

De installatie dient opnieuw gecontroleerd te worden:

vóór 3.10.2032

• door hetzelfde erkend organisme (**)

Agentbezoeker:

Naam: Muyldermans Agent nr.: 2162 Datum: 3.10.2007
Aantal bijlagen: ☐ Situatieschema('s): ☐ Eëndraadschema('s): ☐


Voor de directeur generaal: Handtekening

Dit proces-verbaal dient bewaard te worden in het dossier van de elektrische installatie en dit dossier dient elke aangebrachte wijziging te vermelden.

De Federale overheidsdienst economie dient bij ieder ongeval, rechtstreeks of onrechtstreeks te wijten aan elektriciteit waarbij personen betrokken zijn, ingelicht te worden.

(**) De werken, nodig om de inbreuken te doen verdwijnen, moeten zonder vertraging uitgevoerd worden en alle maatregelen moeten getroffen worden opdat de in overtreding zijnde installatie, indien ze in dienst blijft, geen gevaar vormt voor personen of goederen. Indien bij het nieuw controlebezoek, na max. 1 jaar, de overtredingen niet verdwenen zijn moet het erkend organisme een kopie van het proces-verbaal van het controlebezoek overmaken aan de Algemene Directie Energie die belast is met het hoog toezicht.

Situatieplan Stopcontacten, App. 1 B

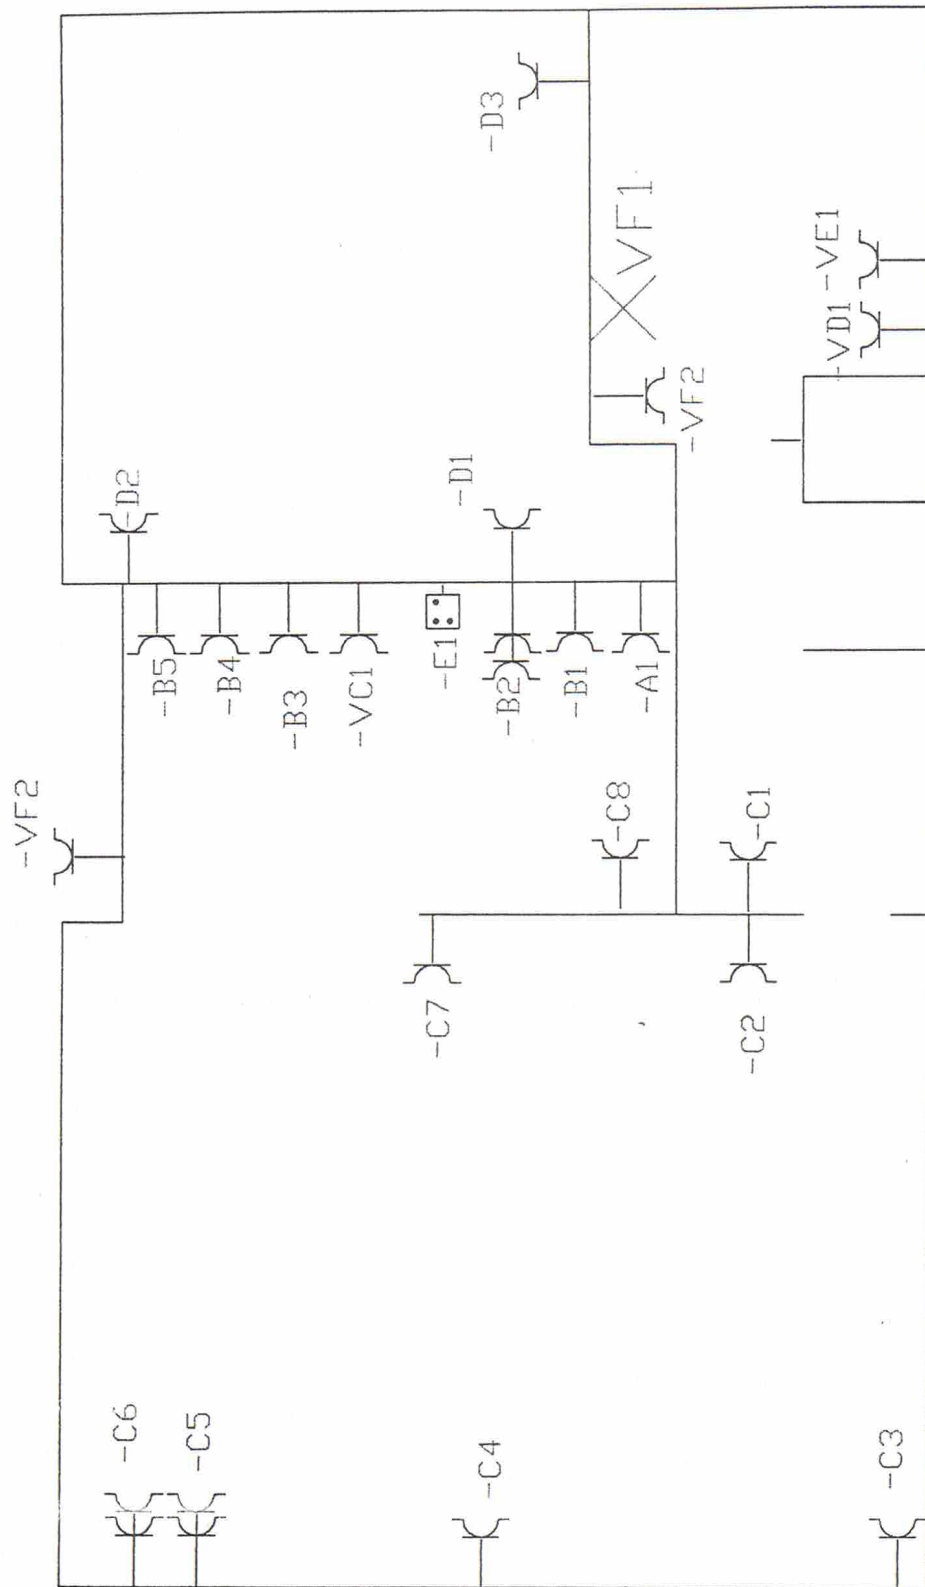


AV
BELGIUM

AIB VINCOITZ BELGIUM
MULDERMANS JAN
1101 2162
CENTRUM DIV. CENTRE
TEL 0900 57 11

LOKATIE Naam : Residentie Laura. Straat: Armand Lonqueststraat 8 Postcode: 9050 Gemeente: Gentbrugge	UITVOERDER Naam: Heyvaert Kristof Datum: 02/10/07 Handtekening:	ERKEND ORGANISME Organisatie: A.I.B. Vencotte Datum: Handtekening:	NETSPANNING 0 2,230V 3 X 230V 50Hz 3N 400V 1,N 400V	ALGEMENE ELEKTRICITEIT NIEUWBOUW VERBODING INBRAAKBEVEILIGING INDUSTRIE	BVBA Mobiletric Hudeigensesteenweg 202 9820 Merelbeke
---	---	--	--	---	--


Situatieplan Verlichting: App. 1 B

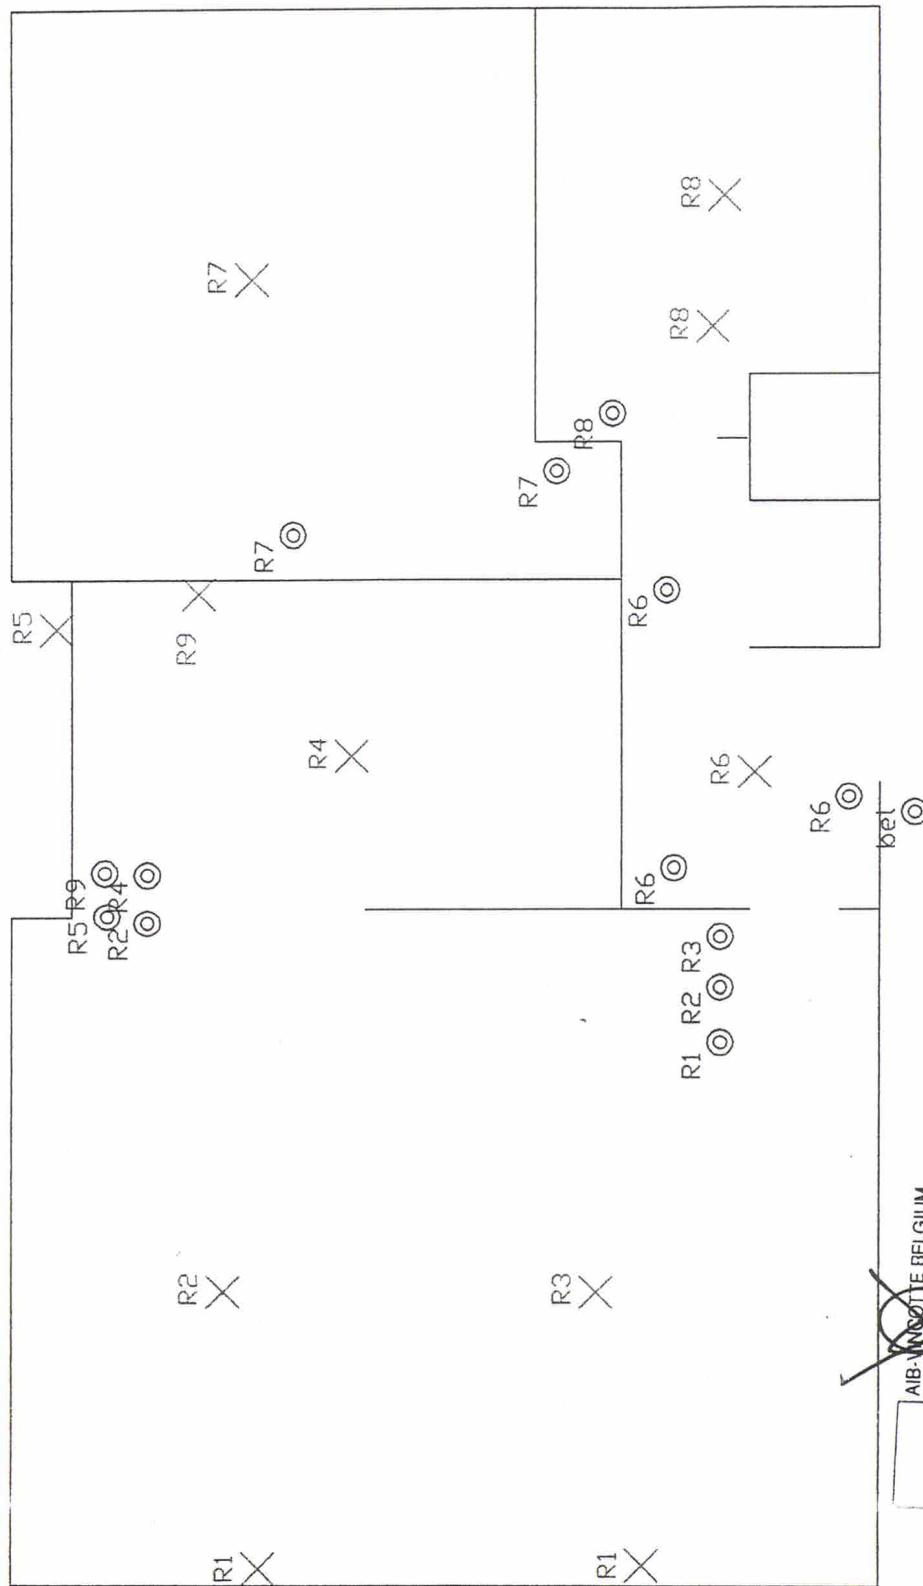

AIB-VENCOTTE BELGIUM
M. DEERMAN, JAN
CENTRUM DIV. CENTRE
TELEFON 02/674.57 11

LOKATIE Naam : Residentie Laura. Straat: Armand Lonqueststraat 8 Postcode: 9050 Gemeente: Gentbrugge.	UITVOERDER Naam: Heyvaert Kristof Datum: 02/10/07 Handtekening:	ERKENDE ORGANISME Organisatie: A.I.B. Vencotte Datum: Handtekening:	NETSPANNING O 2,230V 3 X 230V 50Hz 3 N 400V L N 400V	ALGEMENE ELEKTRICITEIT NIEUWBOUW VERBOUWING INDUSTRIE IDIOMTICA INBRAAKBEVEILIGING	BVBA Mobiletric Hundelgensesteenweg 202 9820 Merelbeke
--	---	---	---	--	---


Eendraadschema Droge kringen

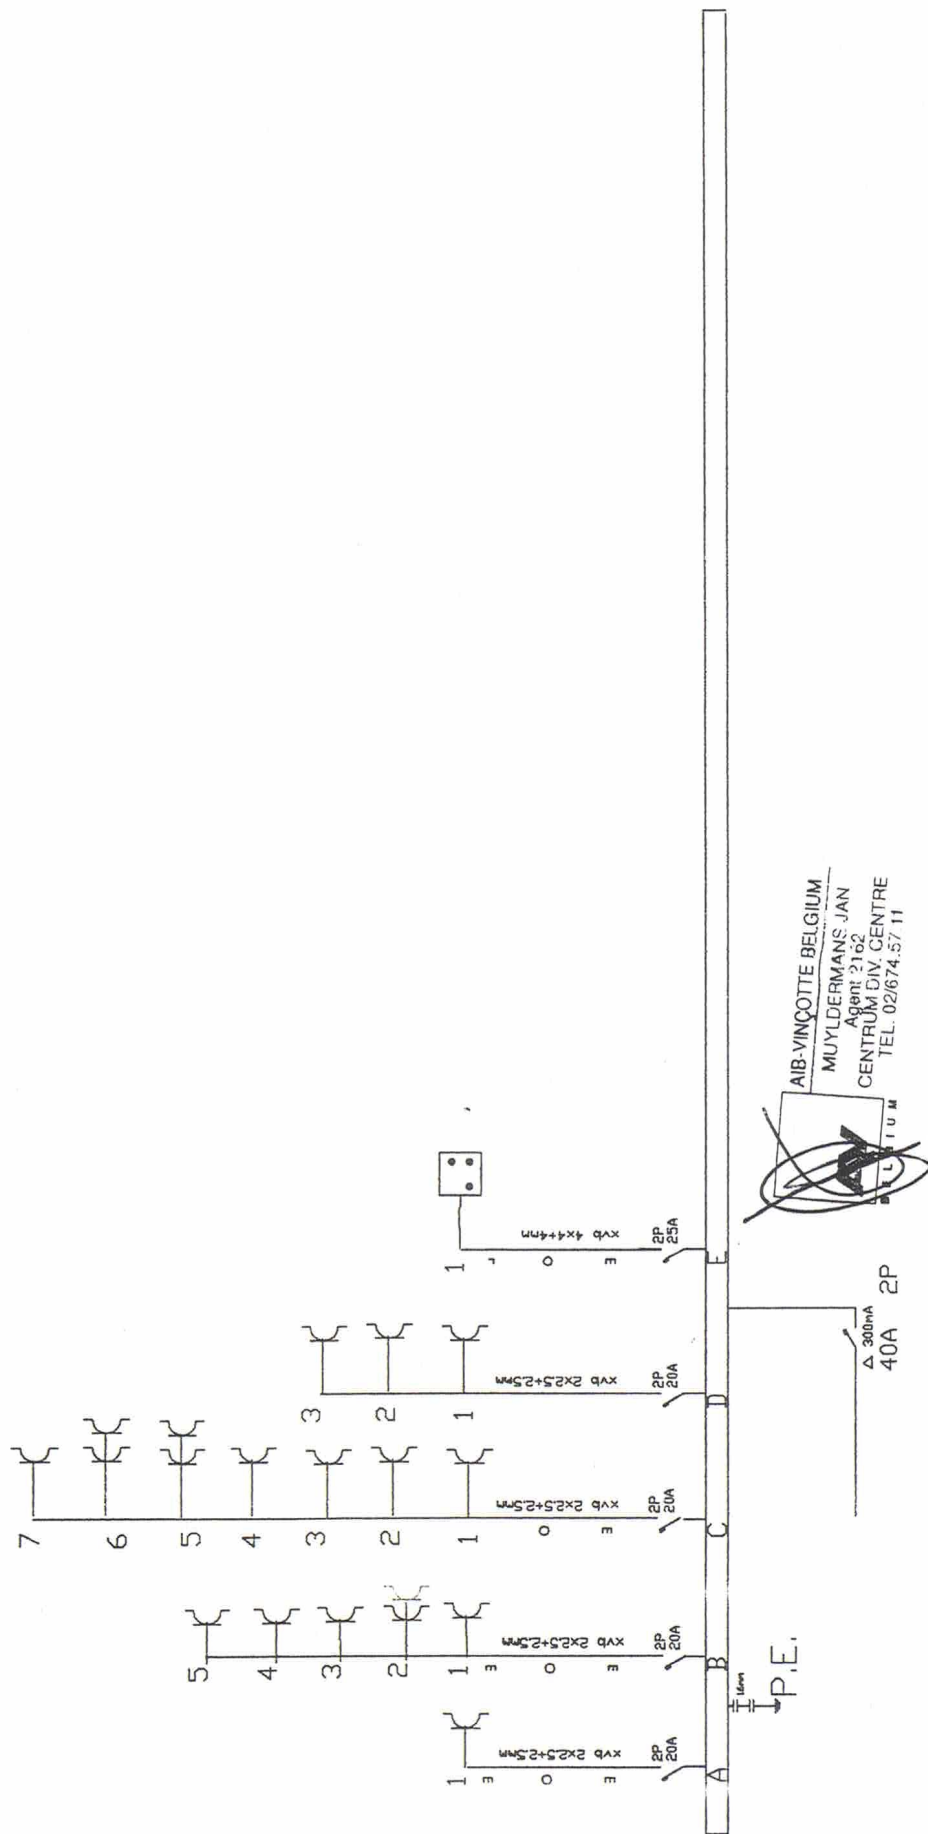

AIB-VINCOTTE BELGIUM
MUYLDERMANS JAN
Agent 2162
CENTRUM DIV. CENTRE
TEL. 02/674.57.11

LOCATIE Naam: Residentie Laura. Straat: Irmund Lonqueststraat 3 Postcode: 9050 Gemeente: Gentbrugge	UITVOERDER Naam: Heyvaert Kristof Datum: 02/10/07 Handtekening:	ERKEND ORGANISME Organisatie: A.I.B. Vincotte Datum: Handtekening:	NETSPANNING O 2,230V 3 X 230V 50Hz 3.N 400V 1.N 400V	ALGEMENE ELEKTRICITEIT NIEUWBOUW VERBOUWING INDUSTRIE DOMOTICA INBRAAKBEVEILIGING	BVBA Mobiletronic Huidelgenssesteenweg 202 9820 Herrebeke
--	---	--	---	---	--

Eendraadschema Vochtige Kringen

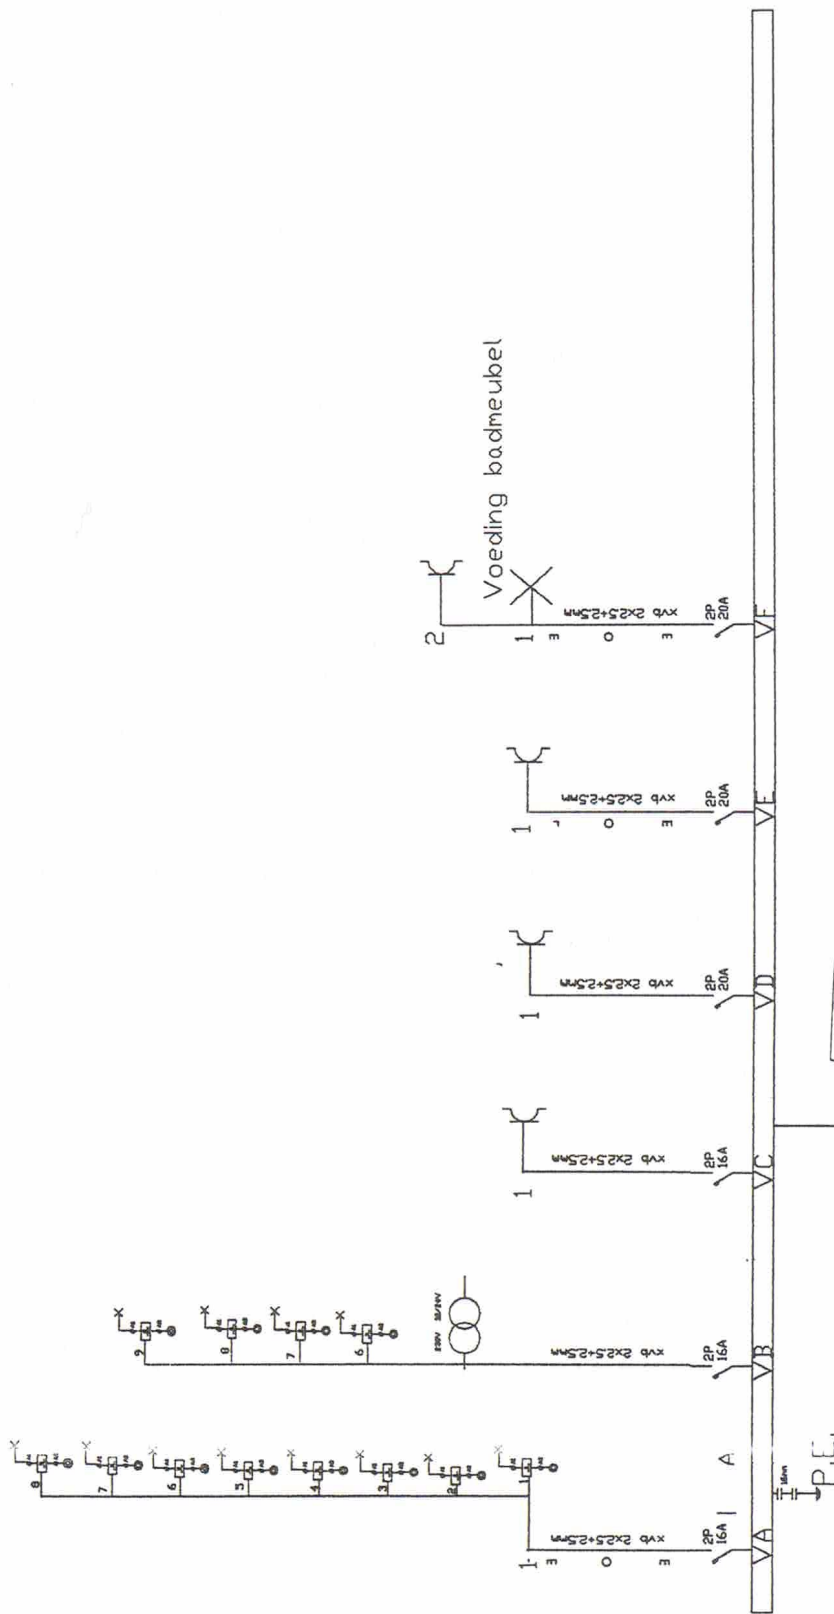

AIB-VINÇOTTE BELGIUM
MUYLDERMANS JAN
Agent 2162
CENTRUM DIV. CENTRE
TEL. 02/674.57.11

BVBA Mobiletric
Hundelgensesteenweg 202
9820 Herelbeke

ALGEMENE ELEKTRICITEIT
NIEUWBOUW
VERBOUWING INBRAAKBEVEILIGING
INDUSTRIE

NETSPANNING
2.230V
3 X 230V 50Hz
3N 400V
1N 400V

ERKENDE ORGANISME
Organisatie: AIB. Vincotte
Datum:
Handtekening:

UITVOERDER
Naam: Heyvaert Kristof
Datum: 02/10/07
Handtekening:

LOKATIE
Naam: Residentie Laura.
Straat: Armand Lonqueststraat 8
Postcode: 9050
Gemeente: Gentbrugge