




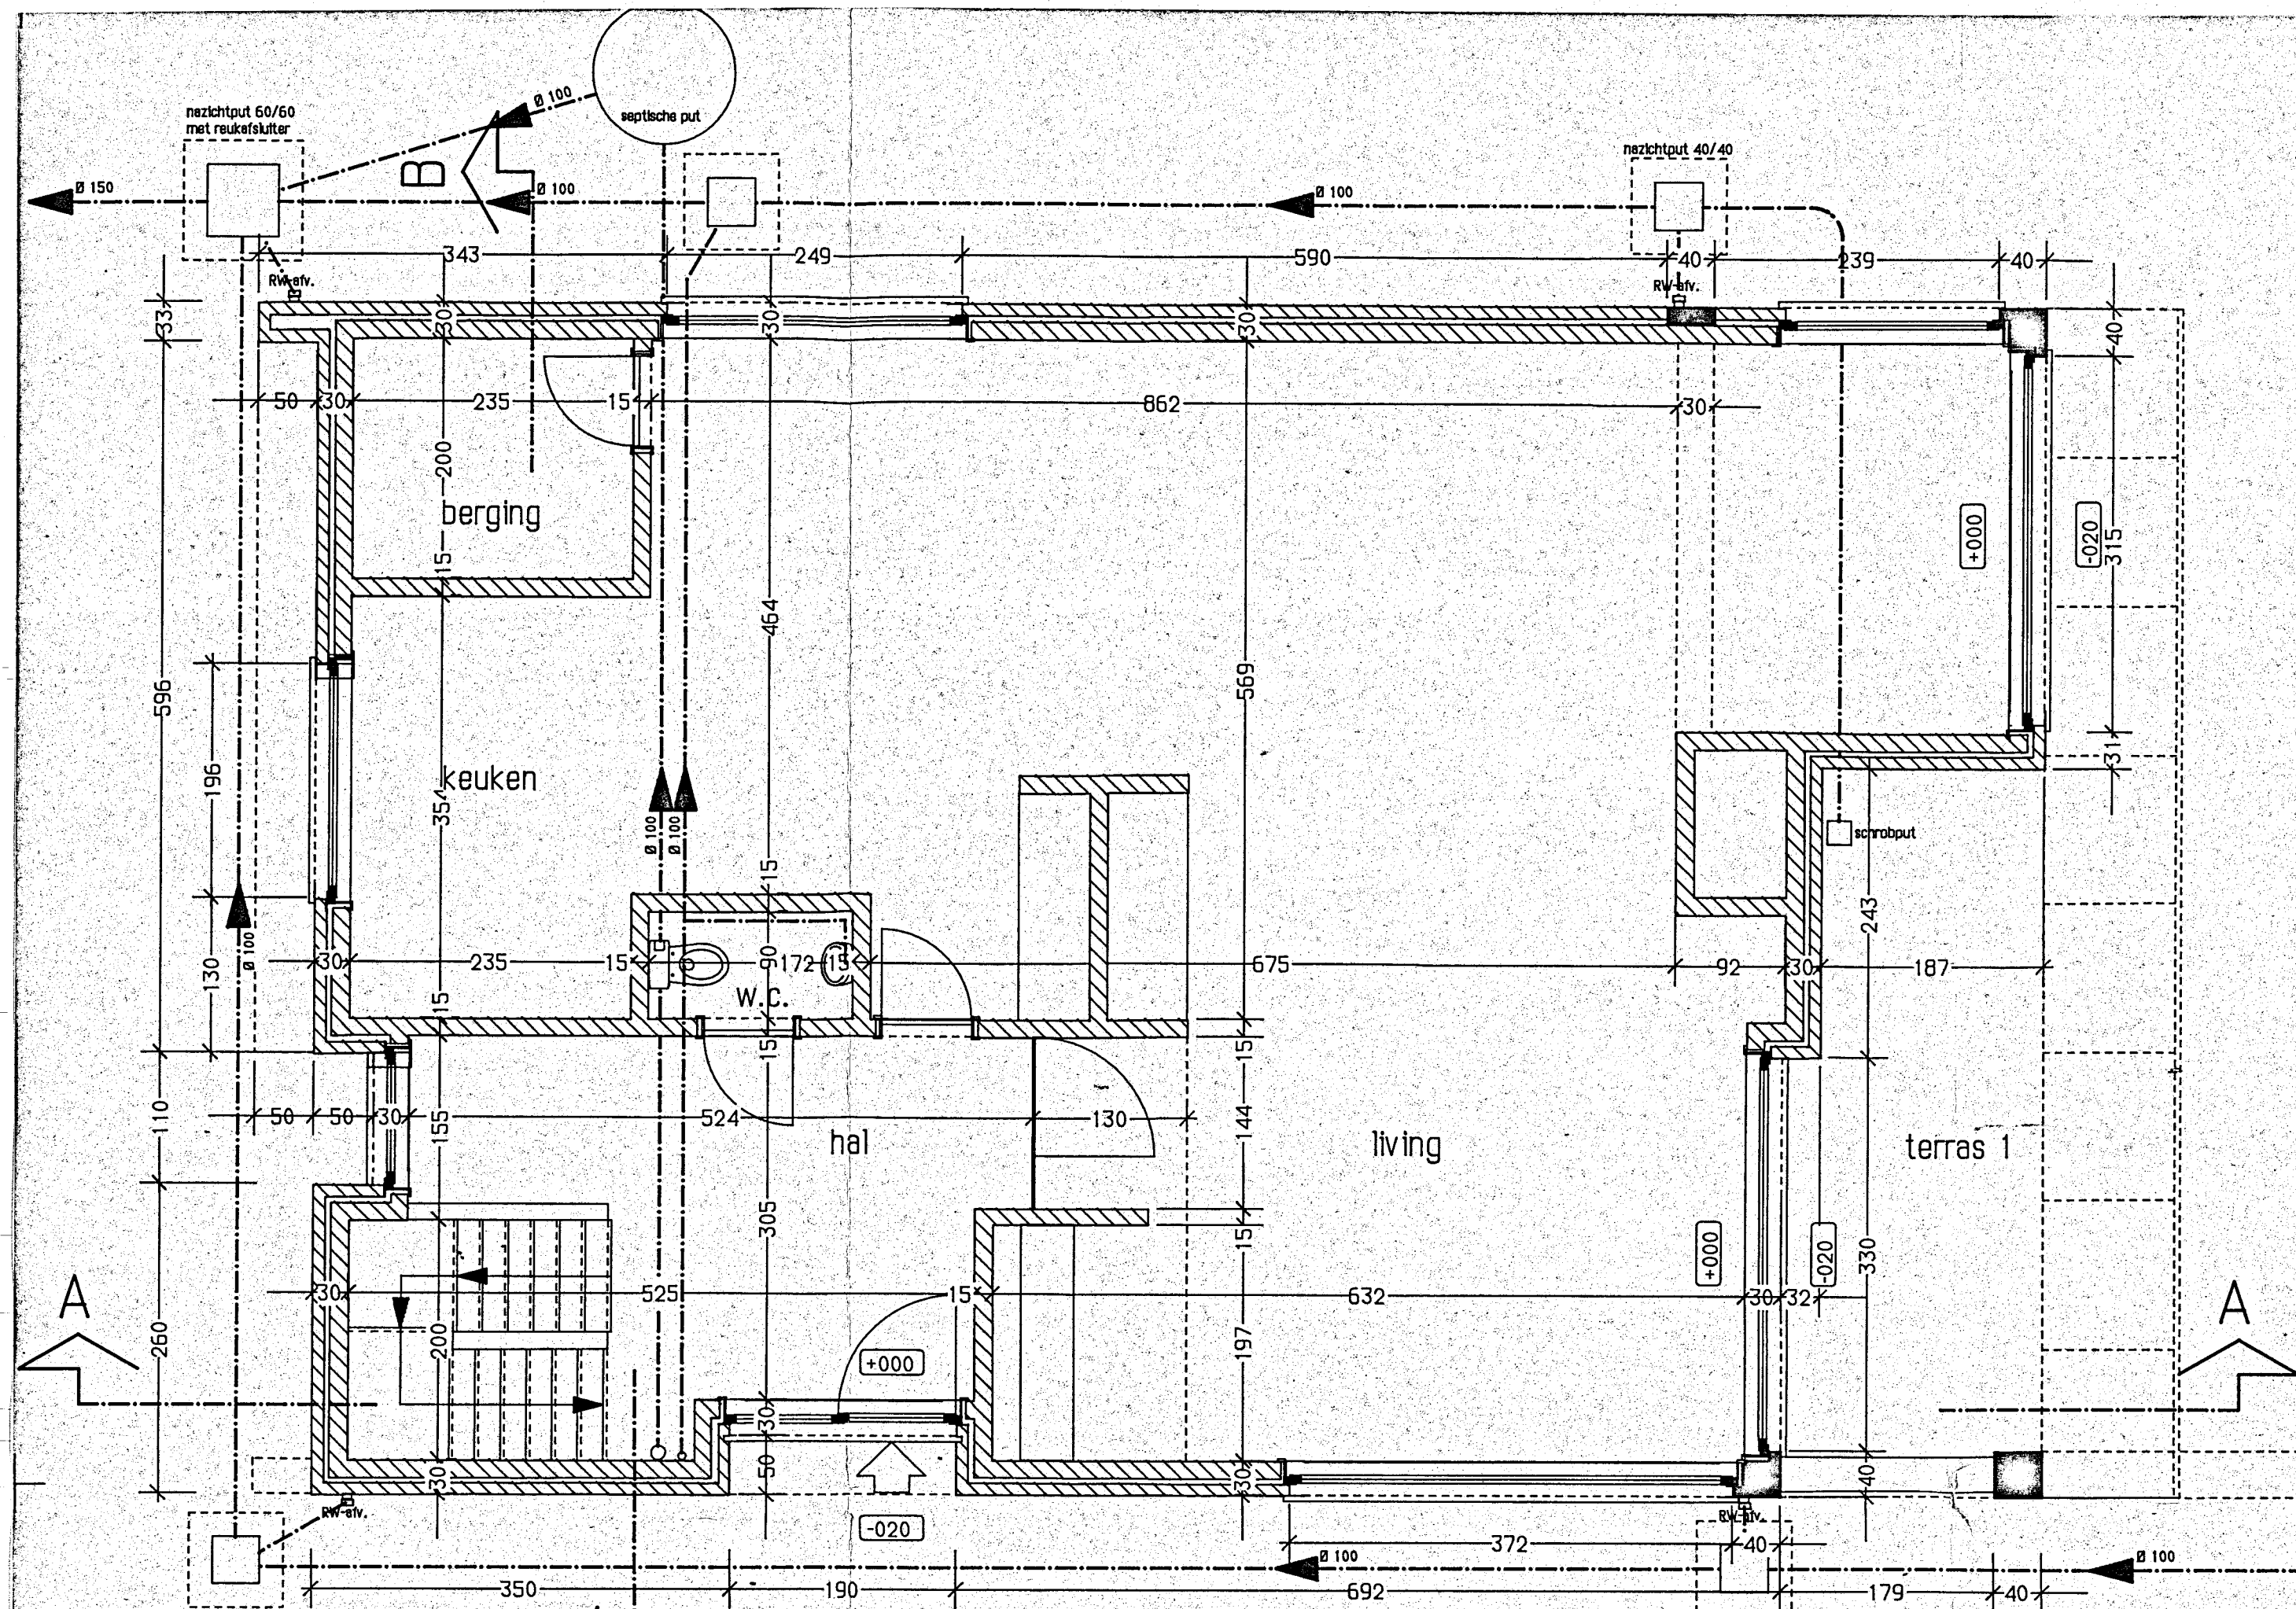

Gelijkvloers

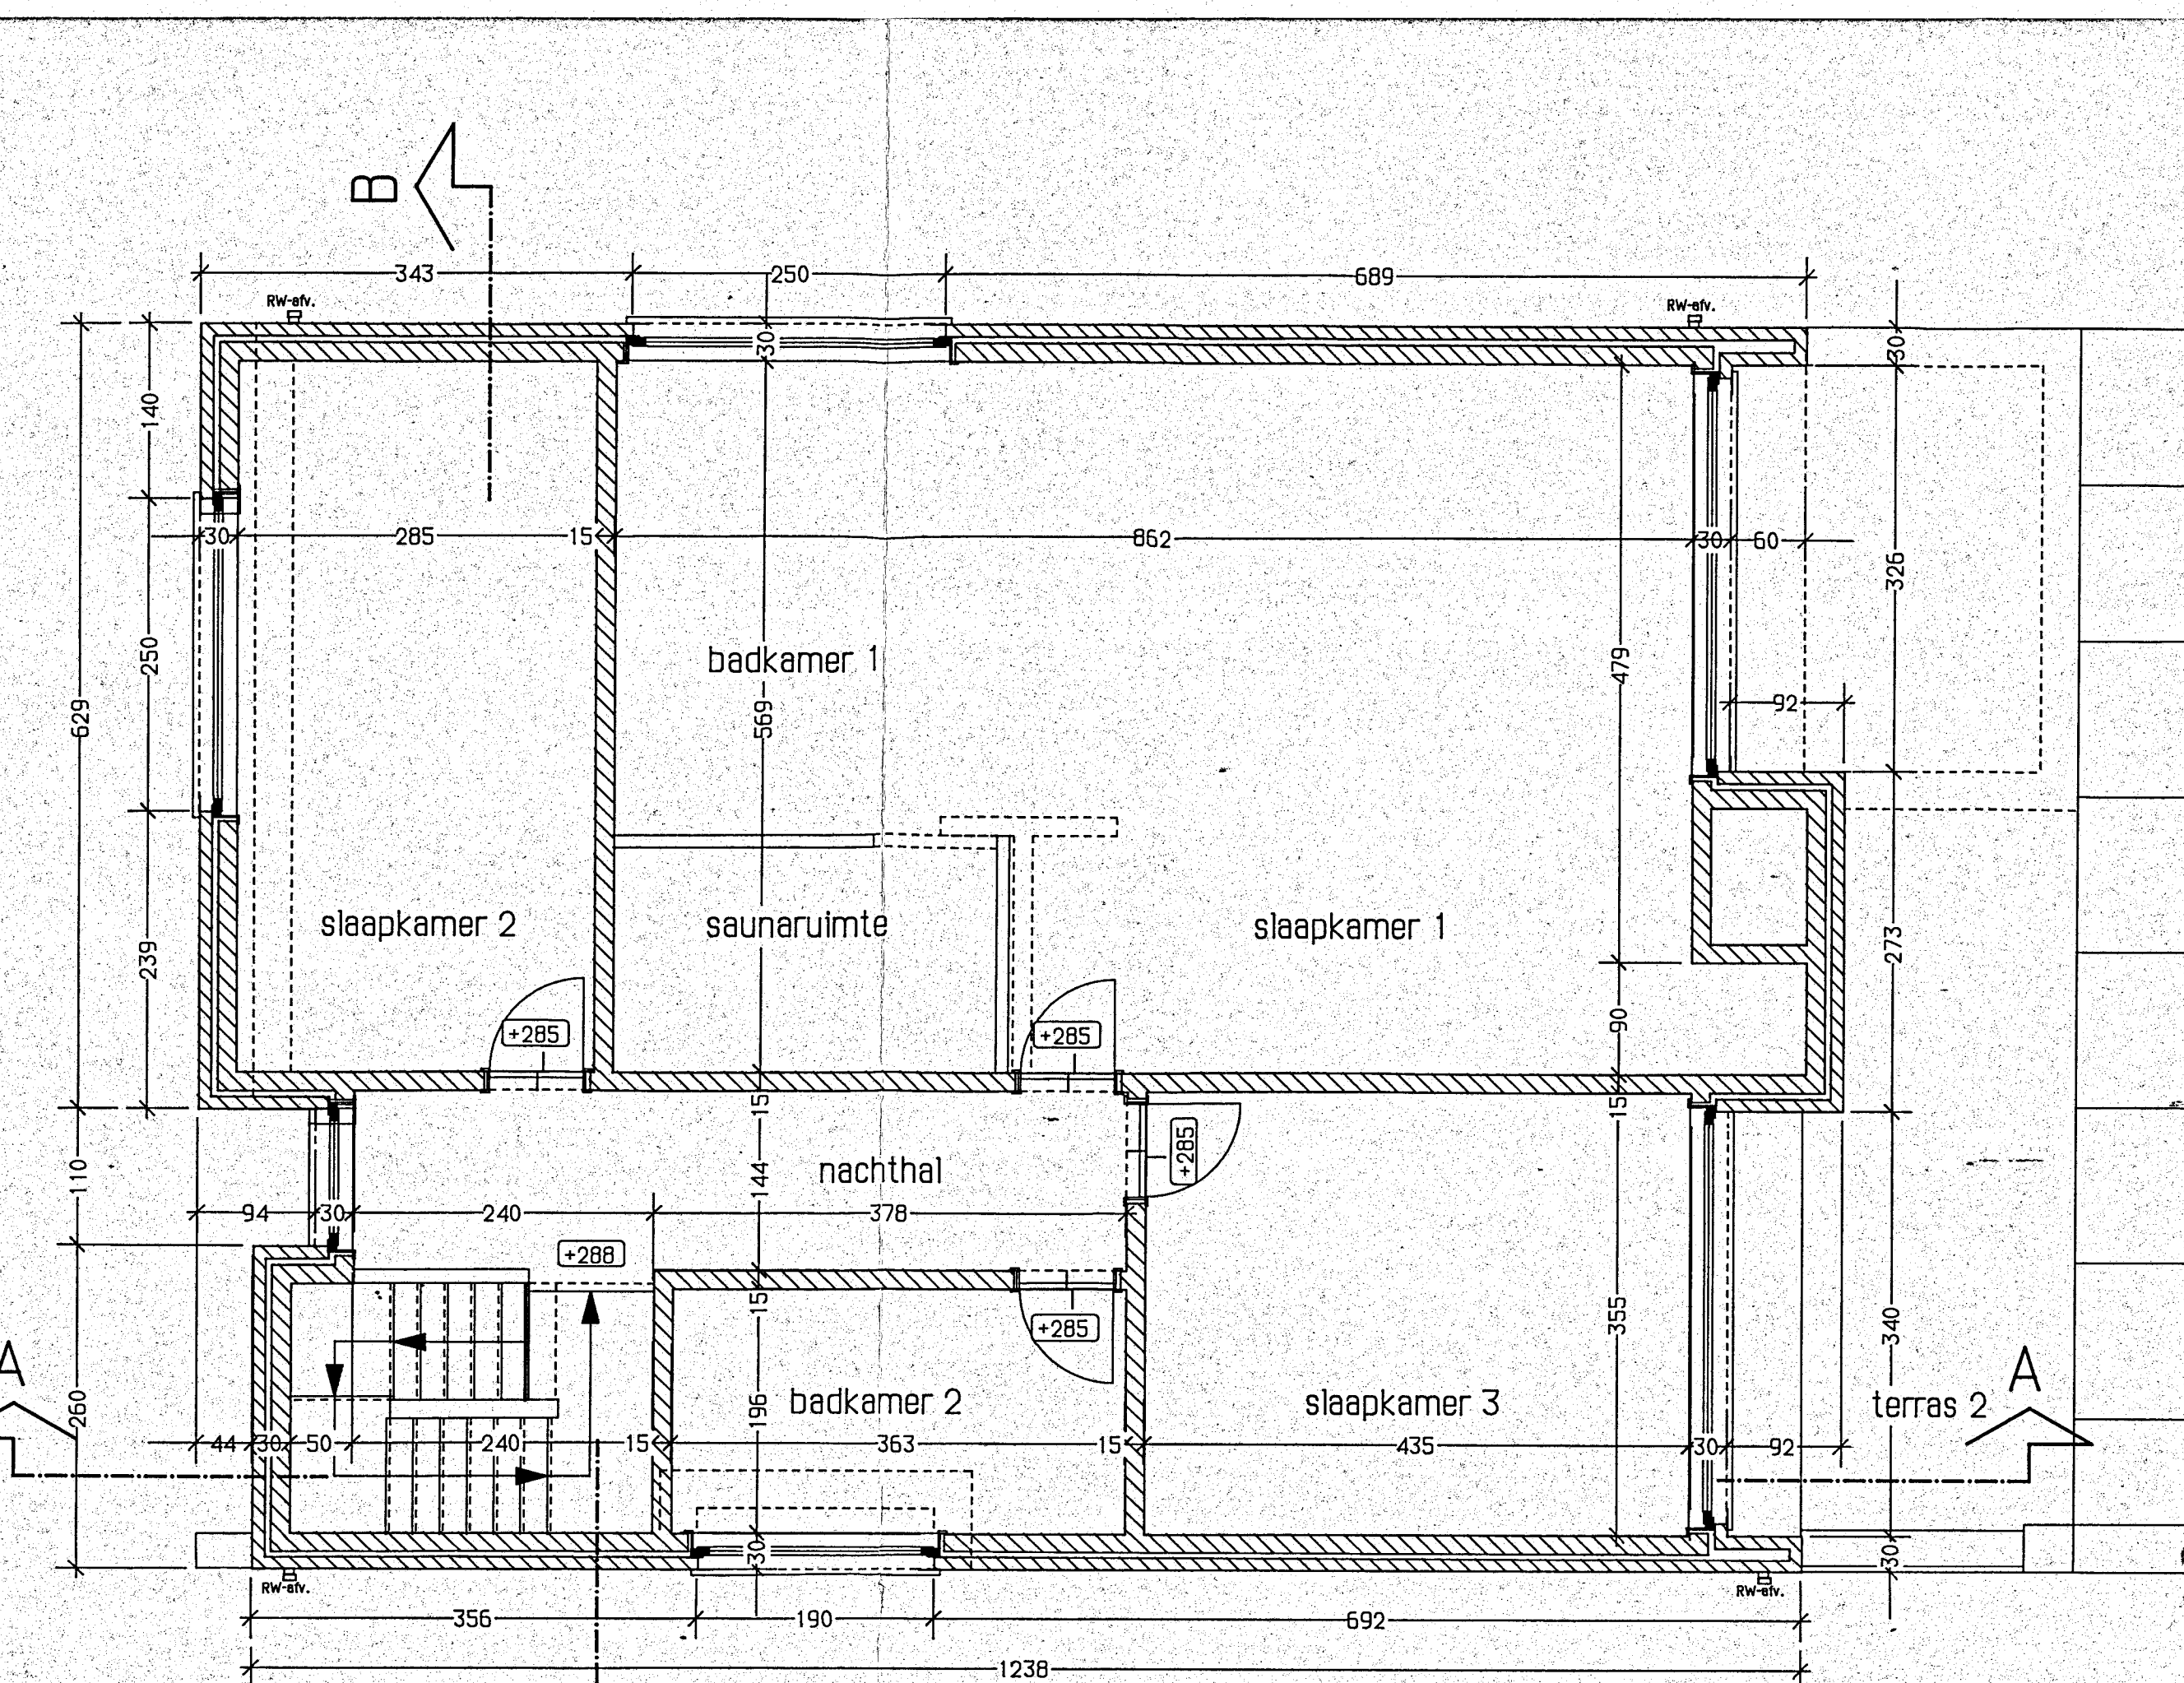


Verdieping

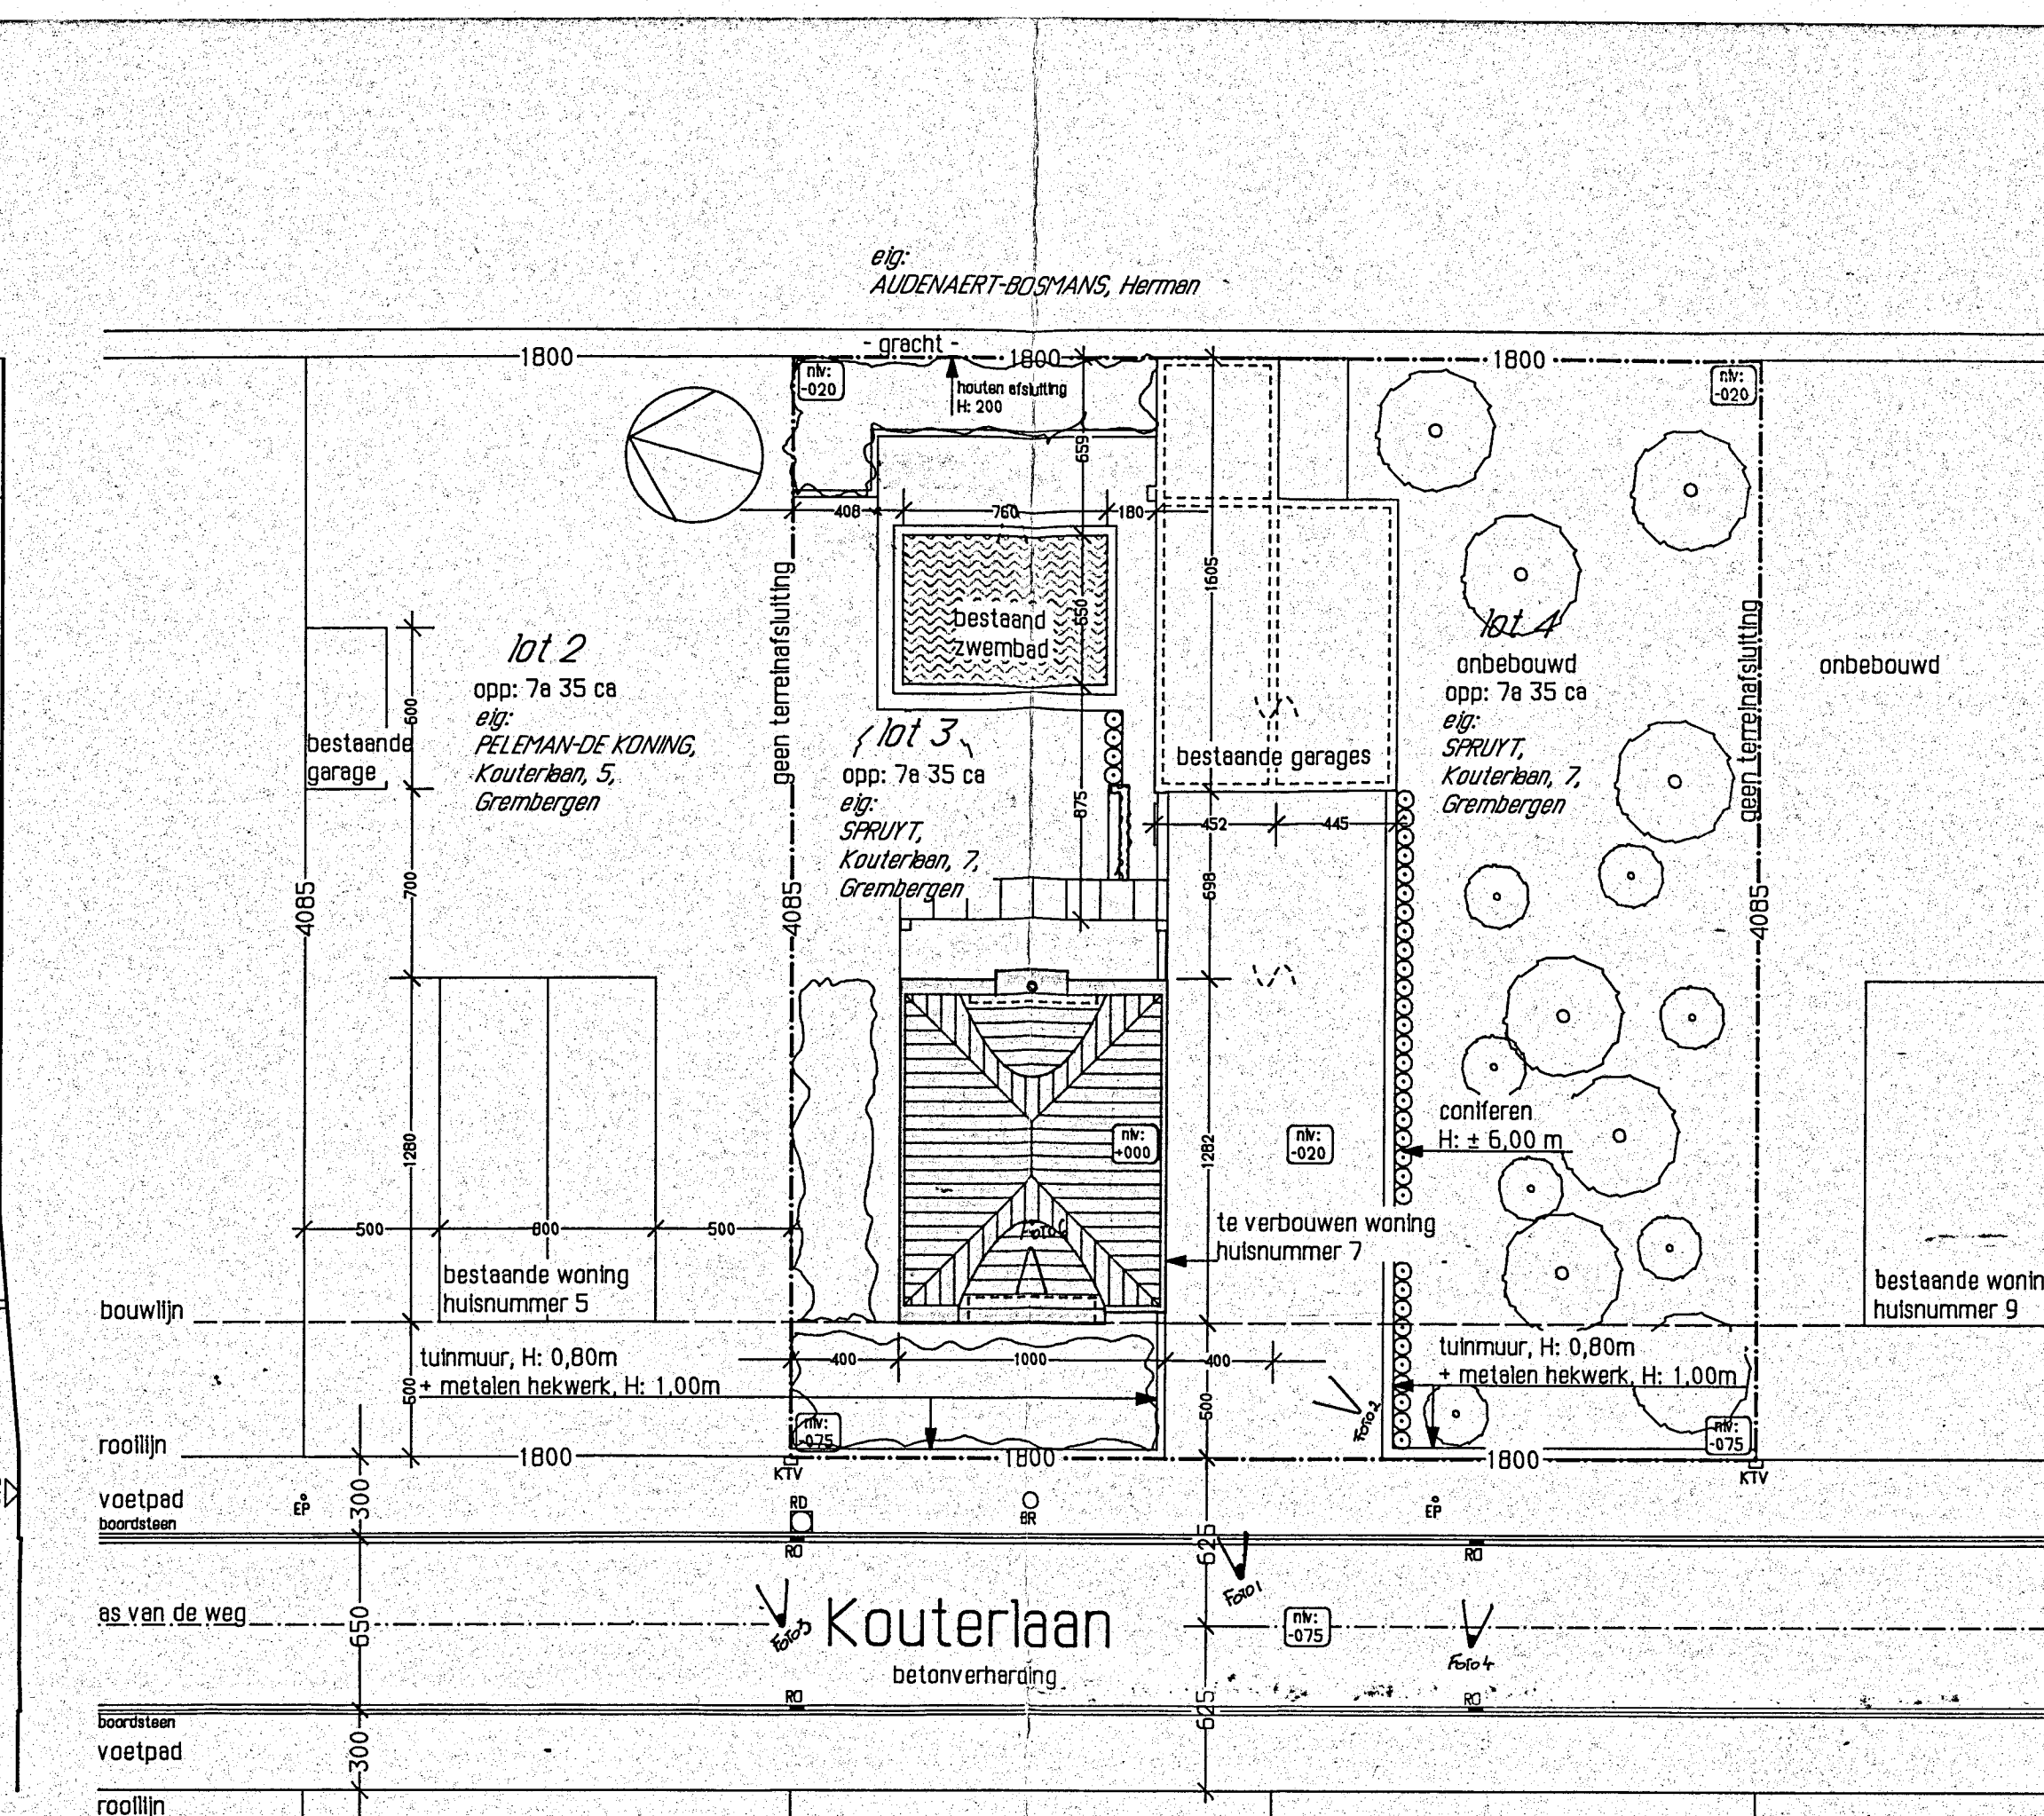


inplantingsplan
schaal: 1/250




Omgevingsplan
Schaal: 1/2.500

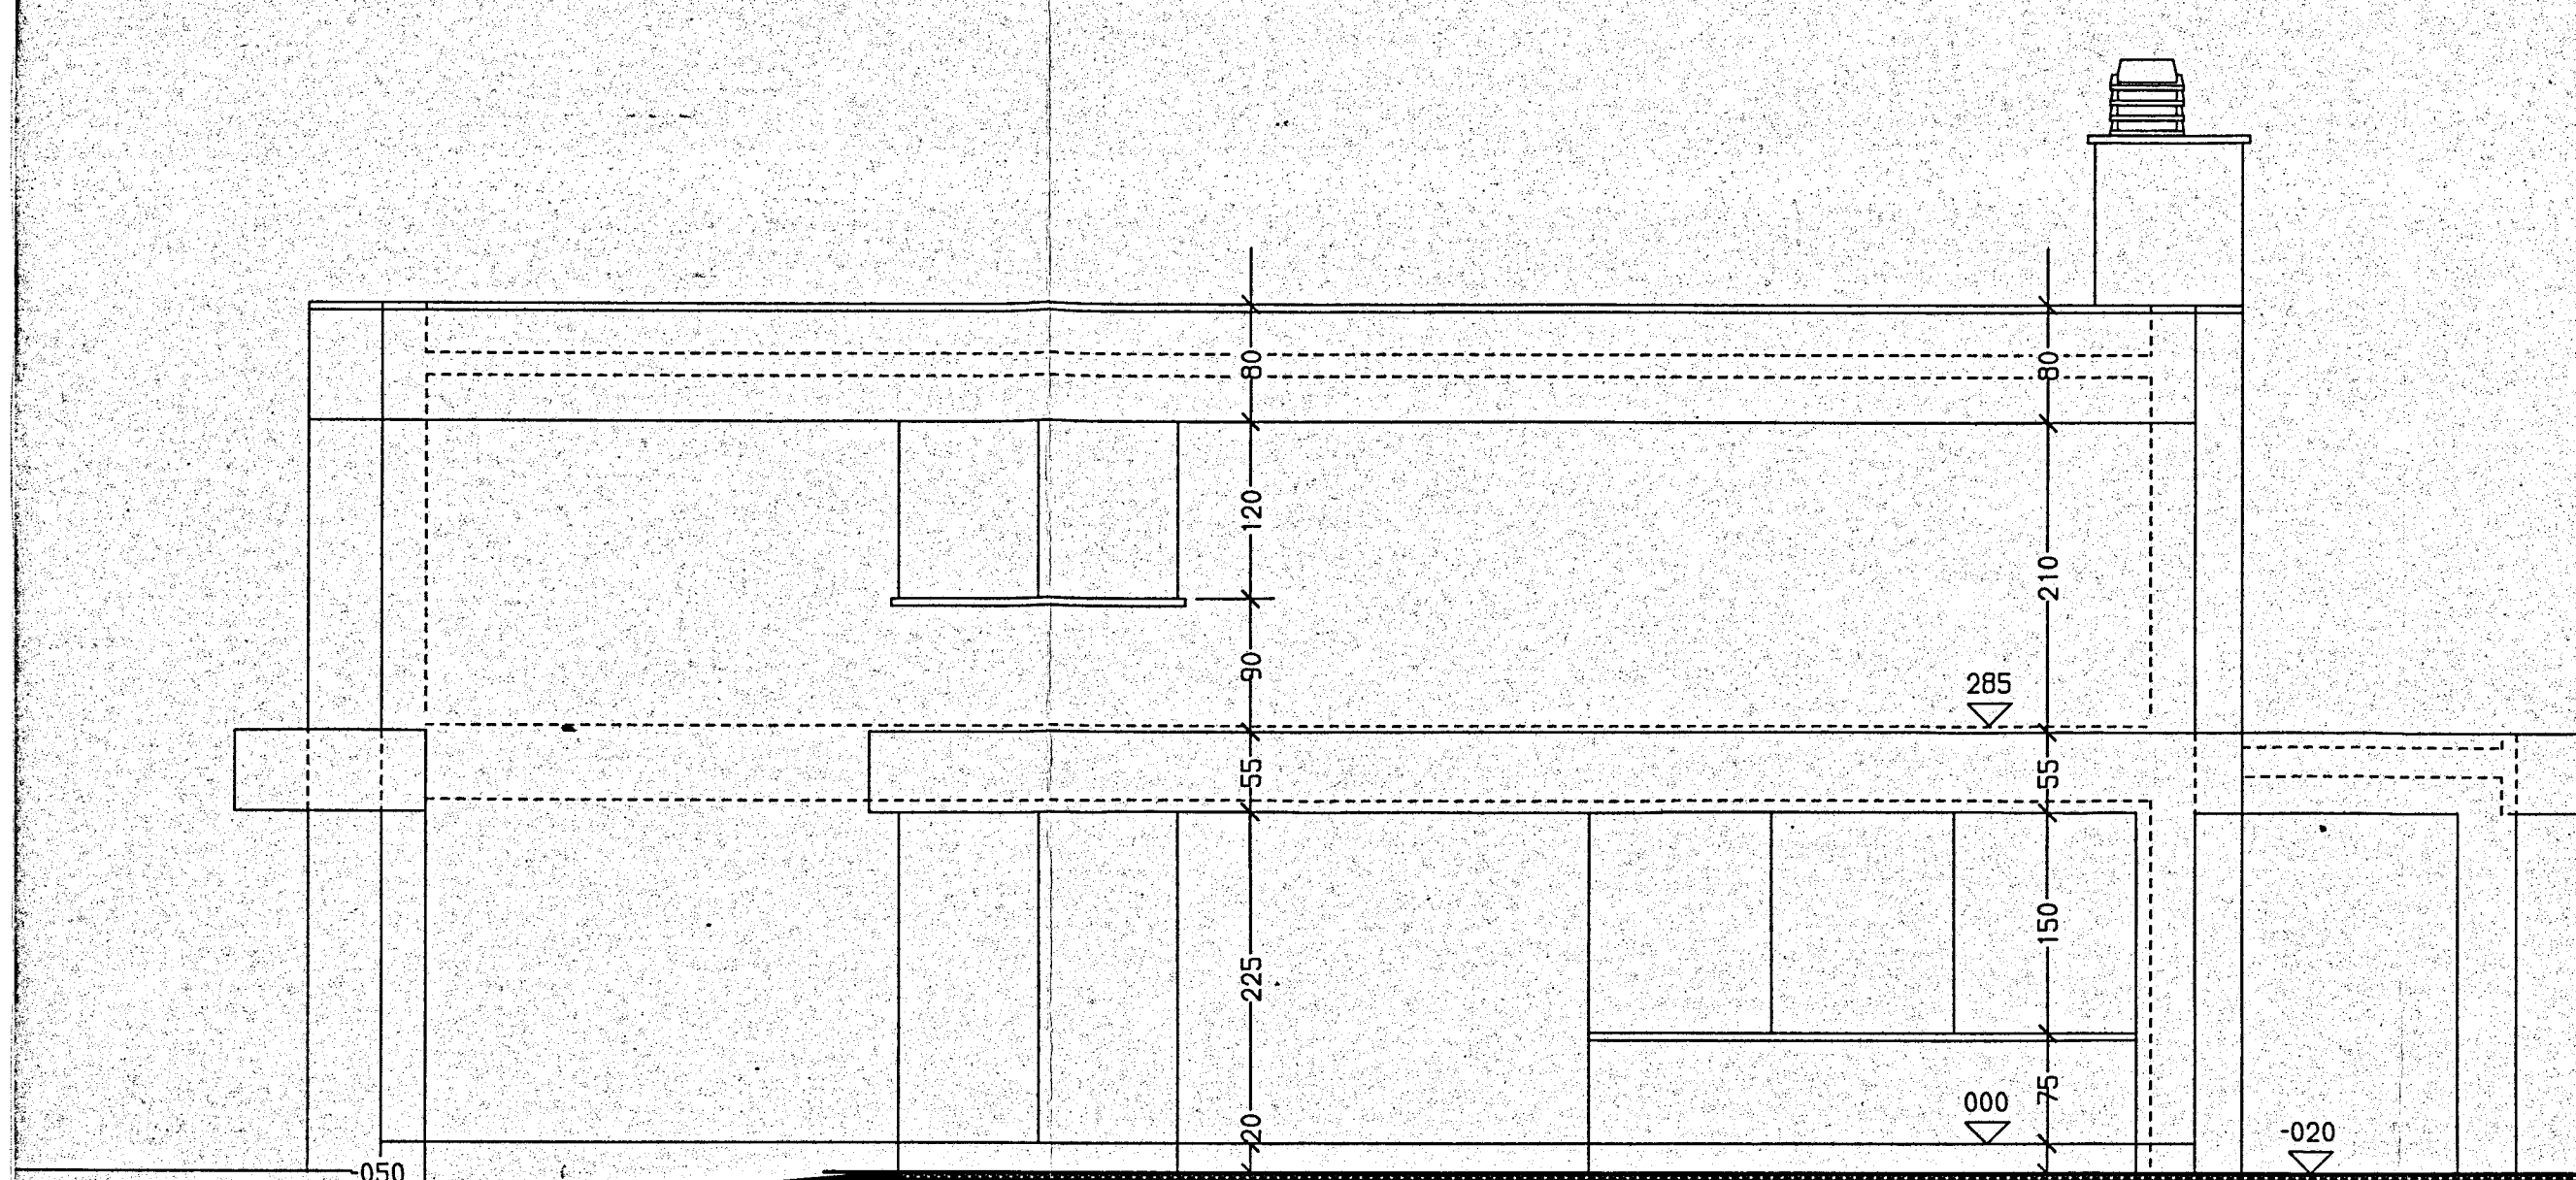


Zijgevel zuid

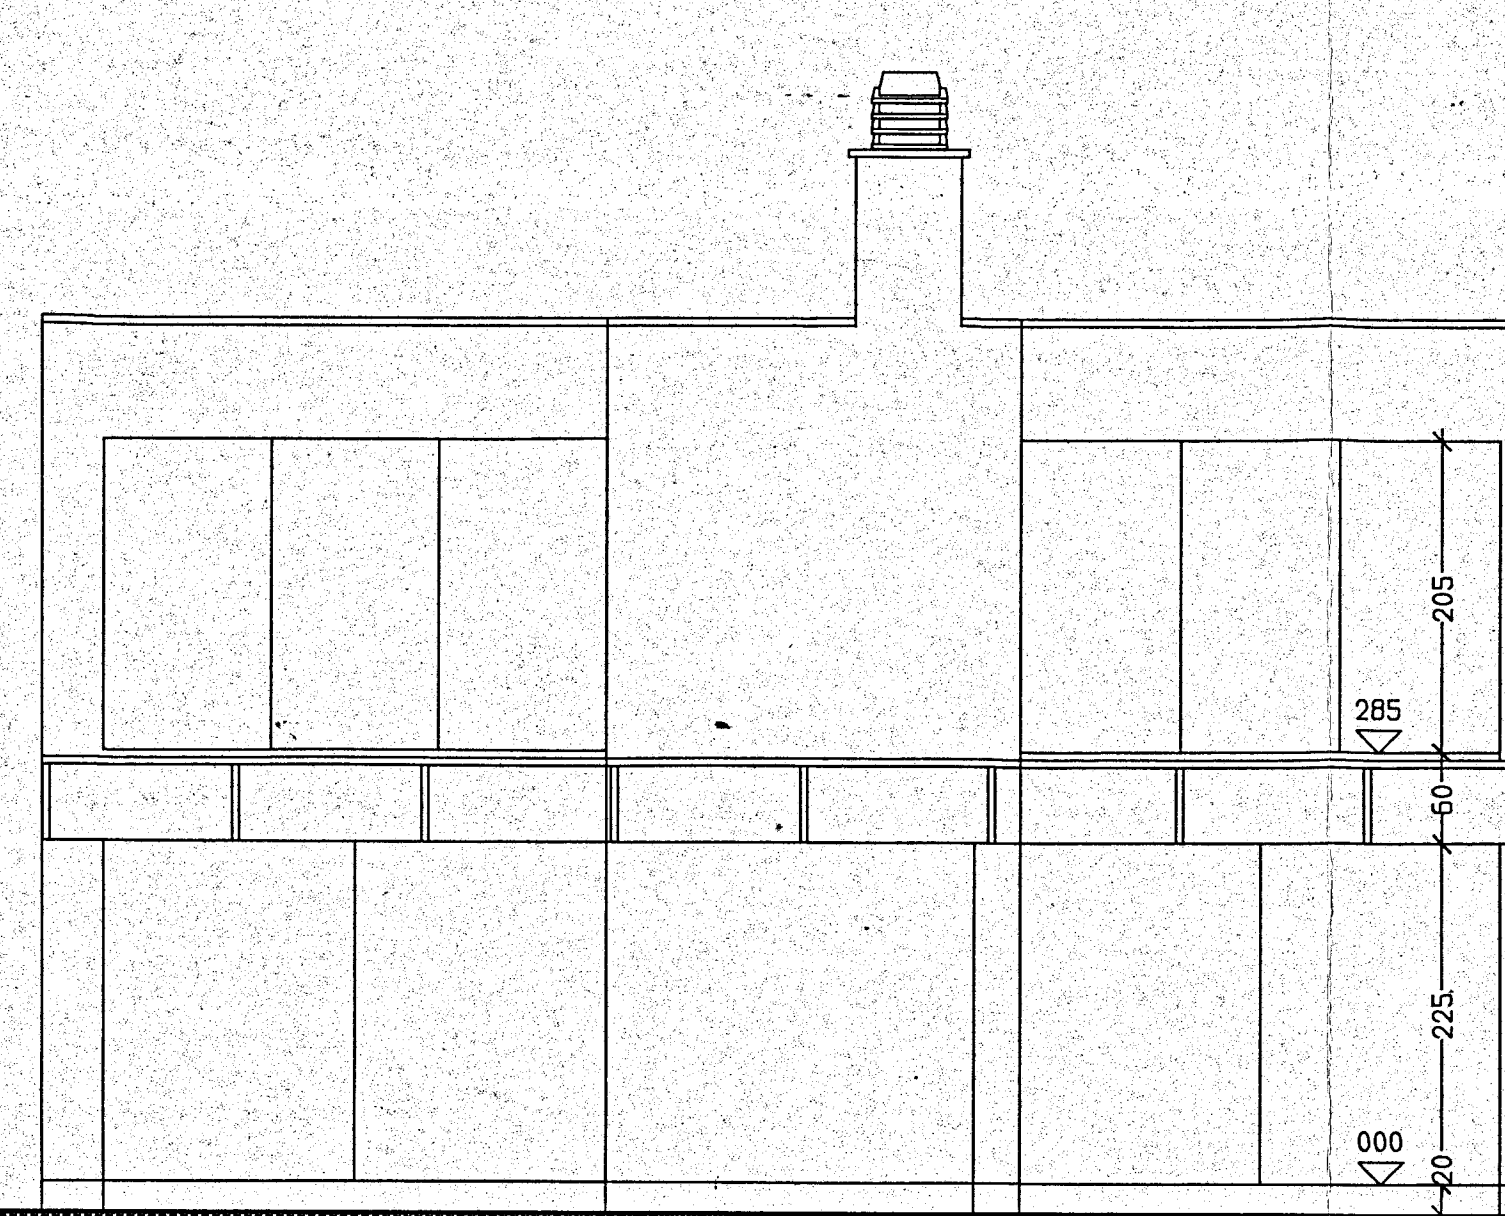


Achtergevel oost

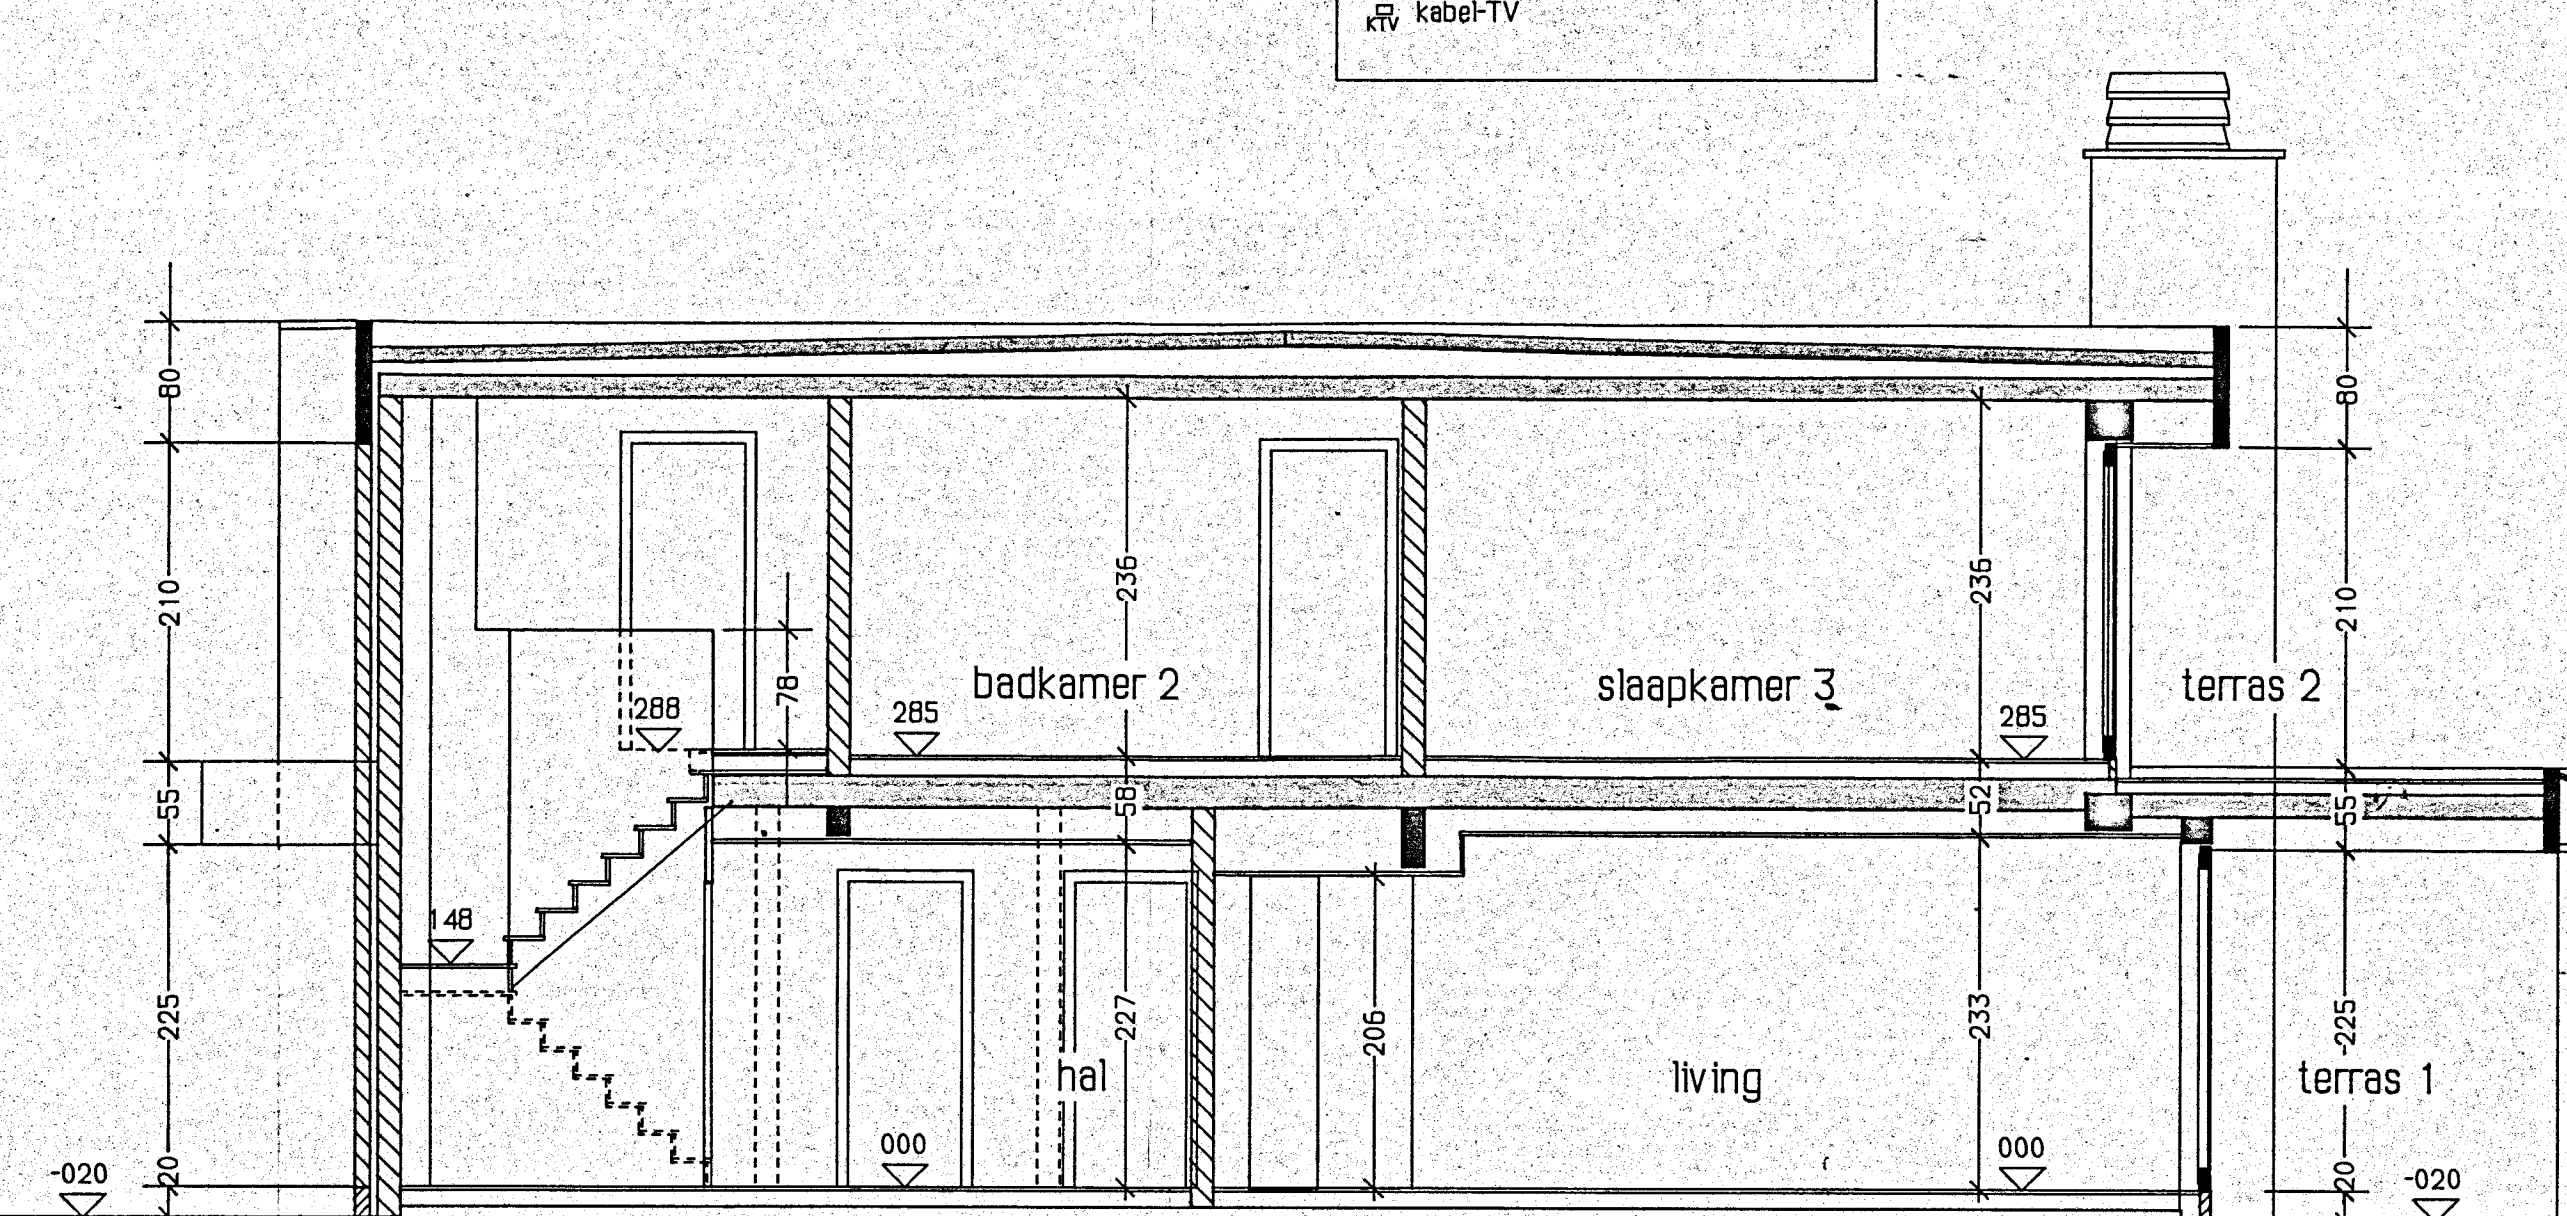


Doorsnede A-A

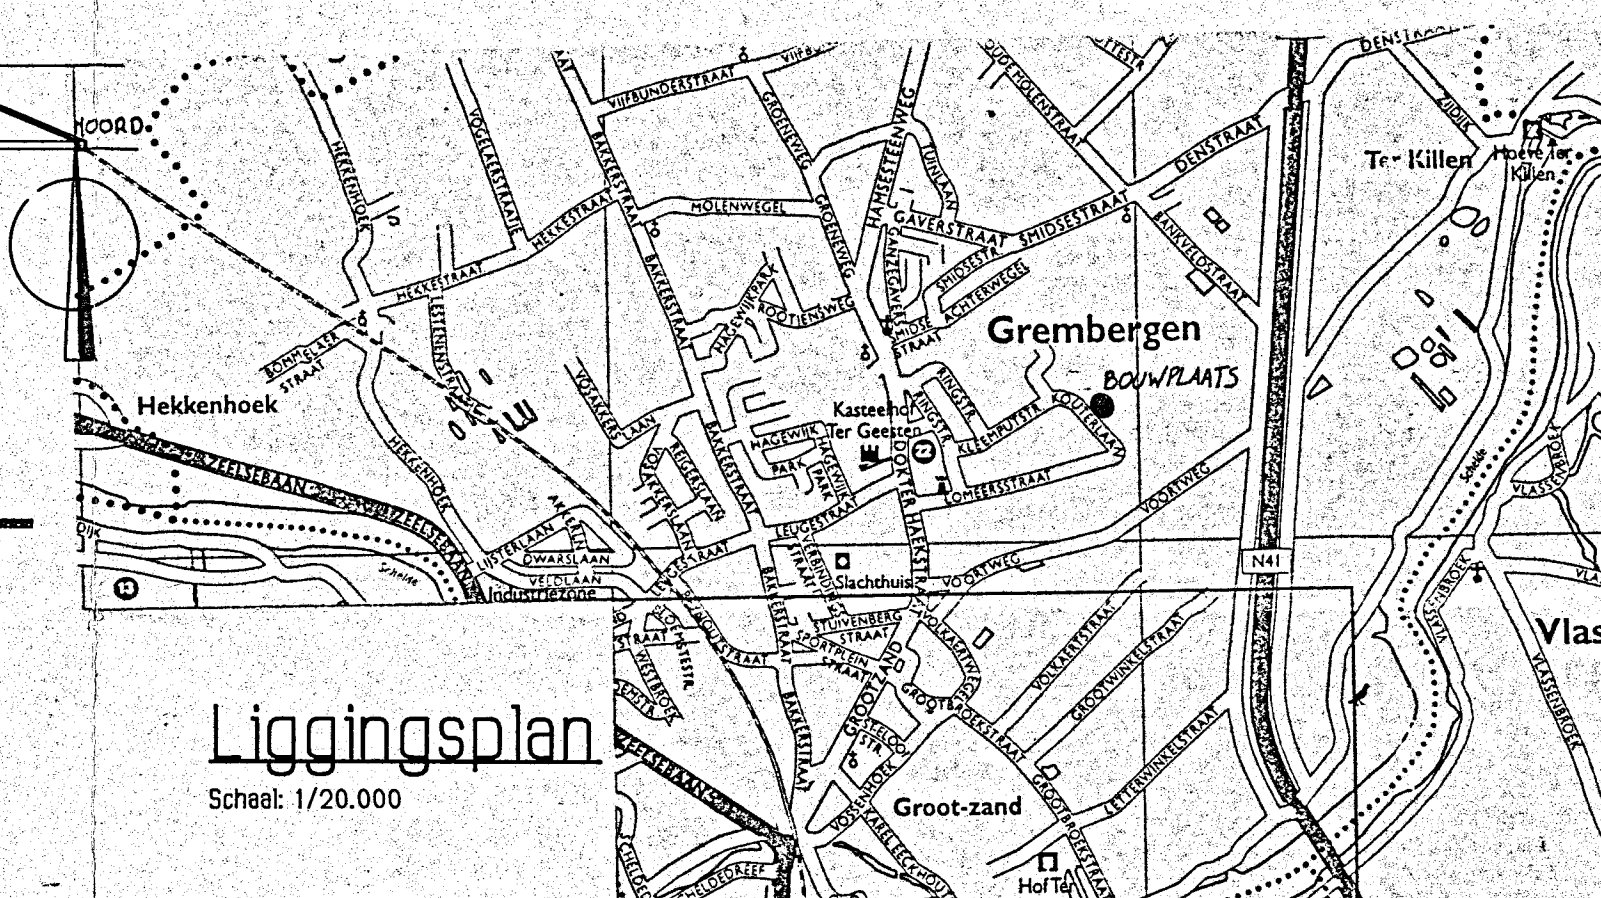


Liggingplan
Schaal: 1/20.000

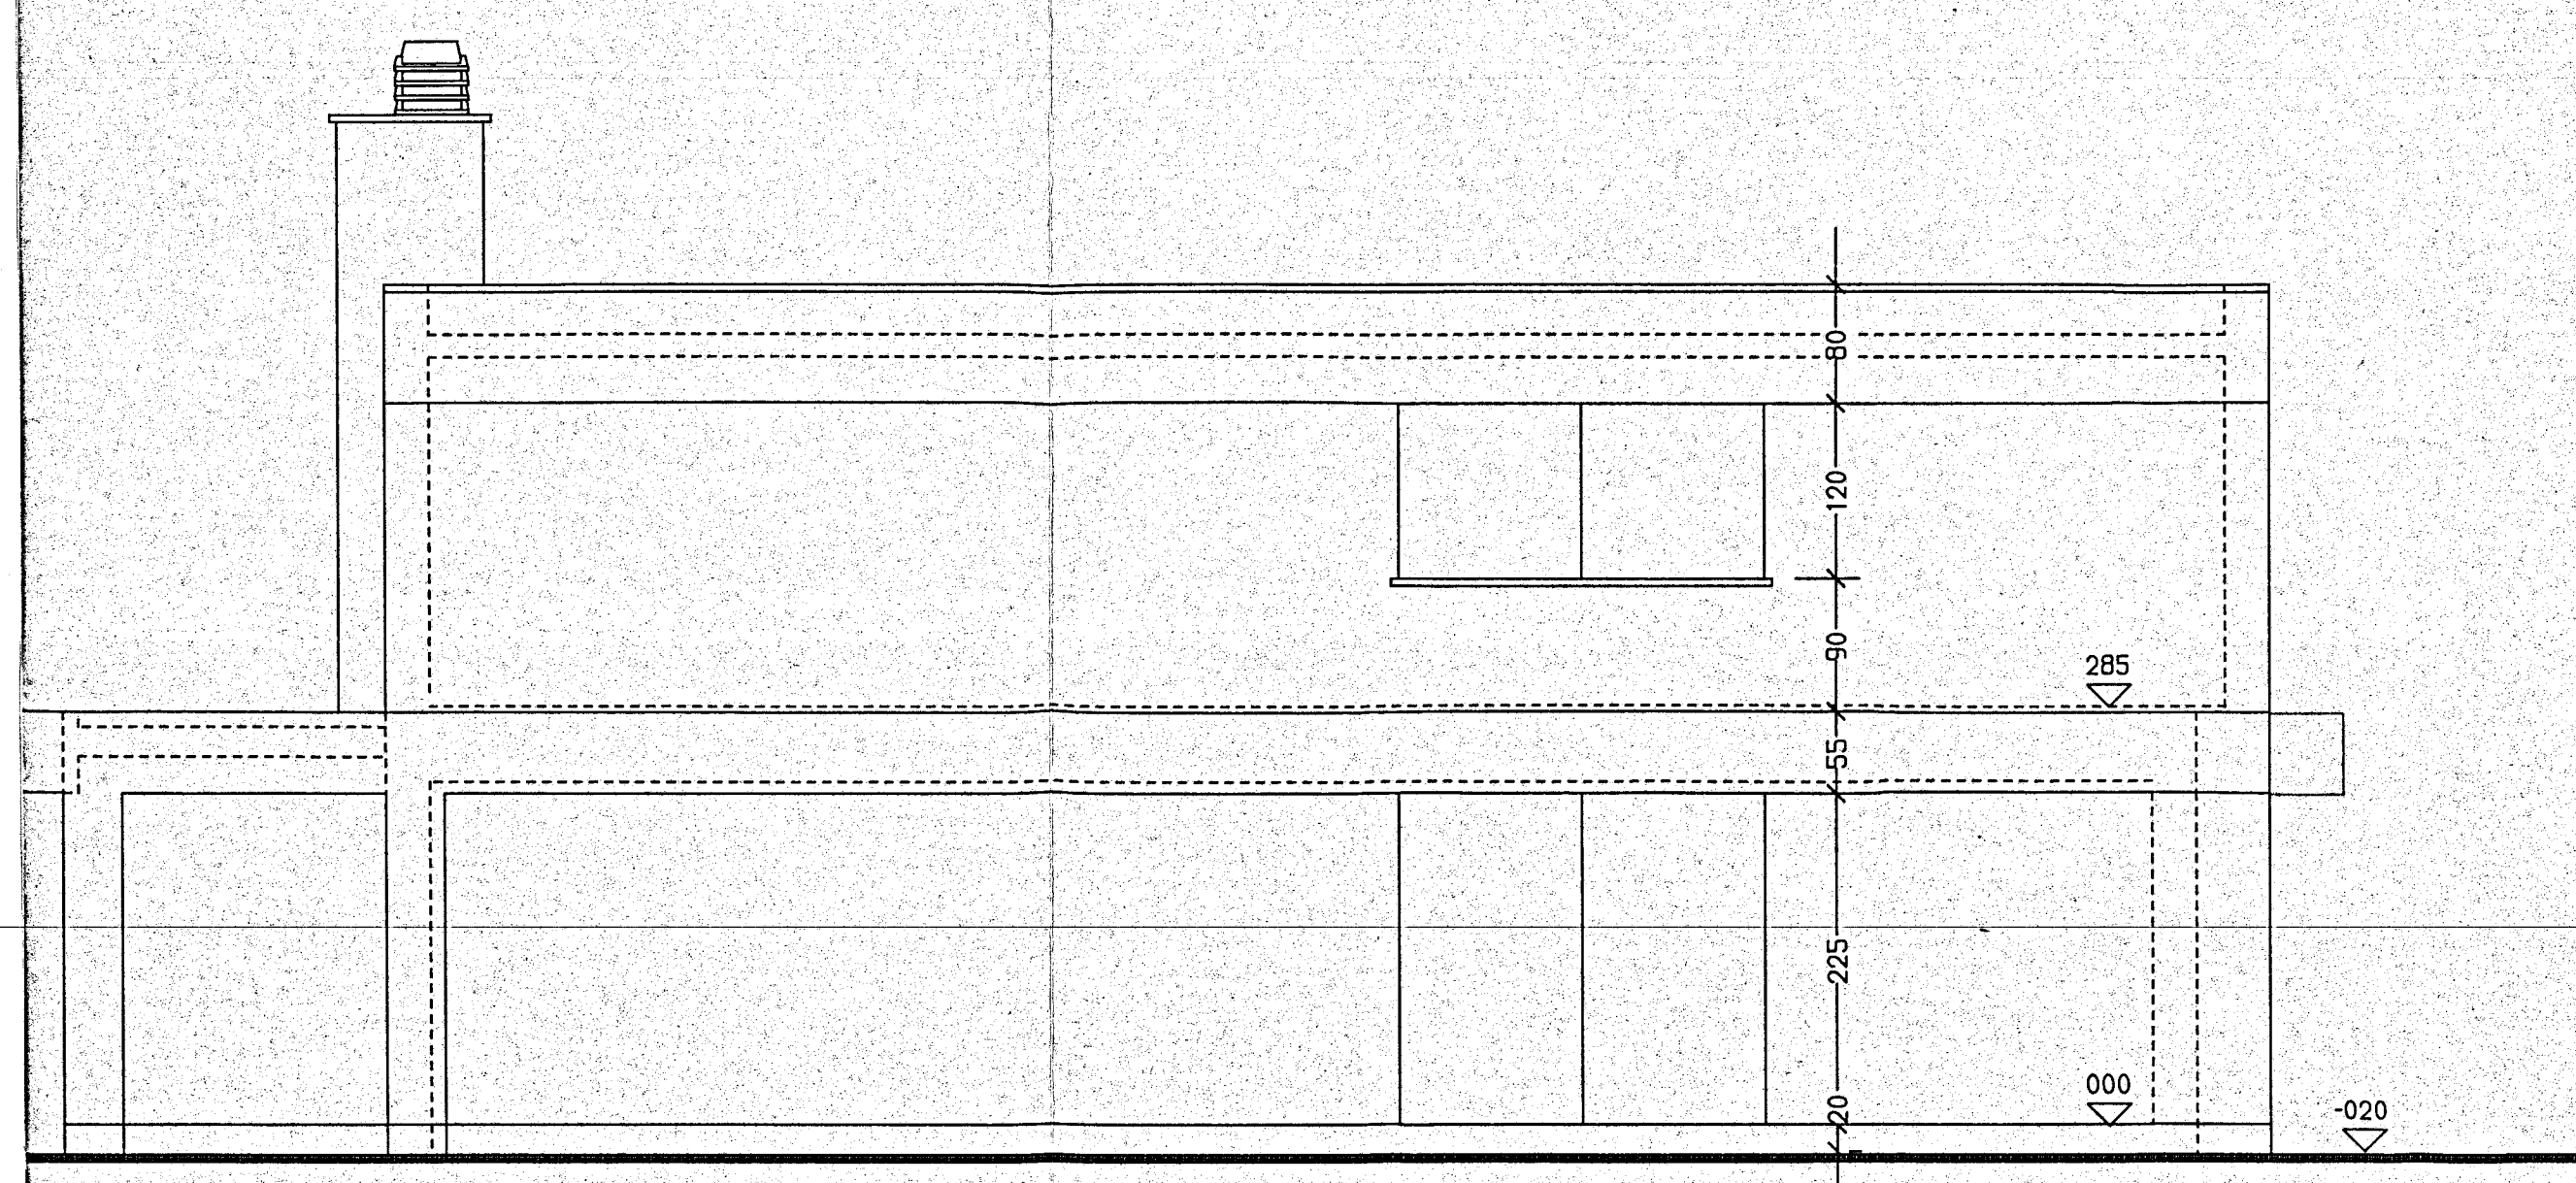

Zijgevel noord

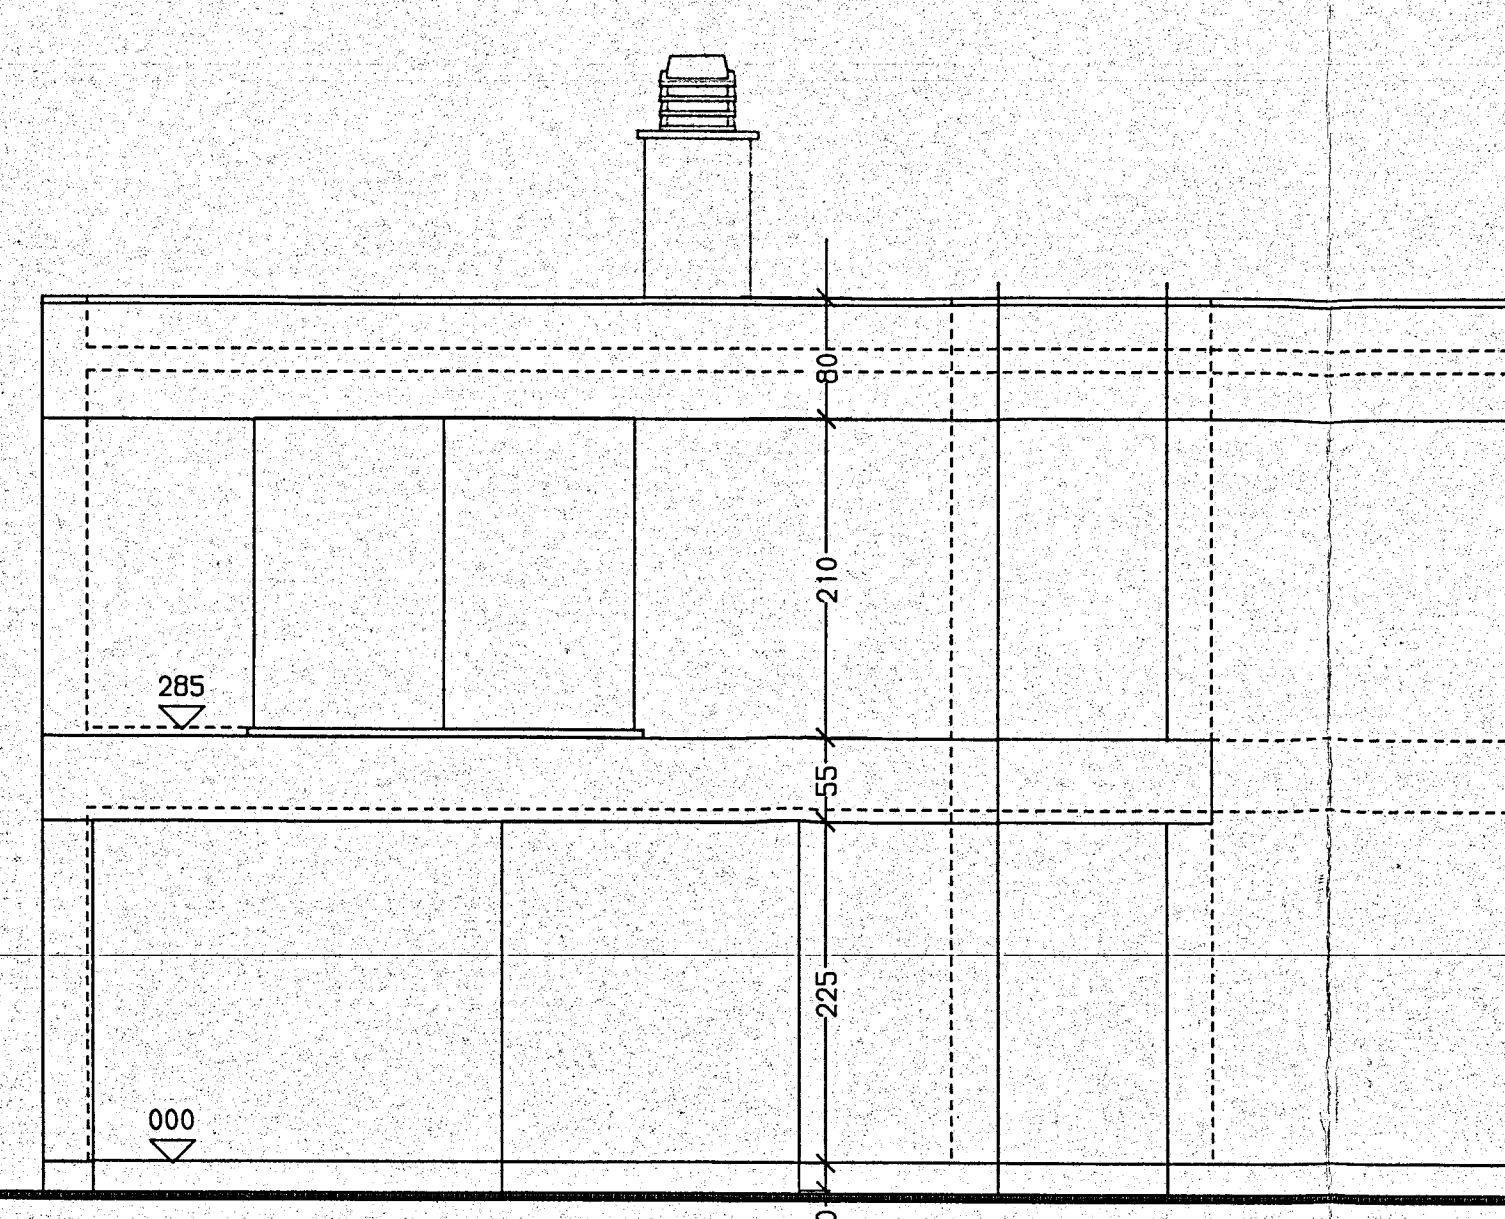

Voorgevel west

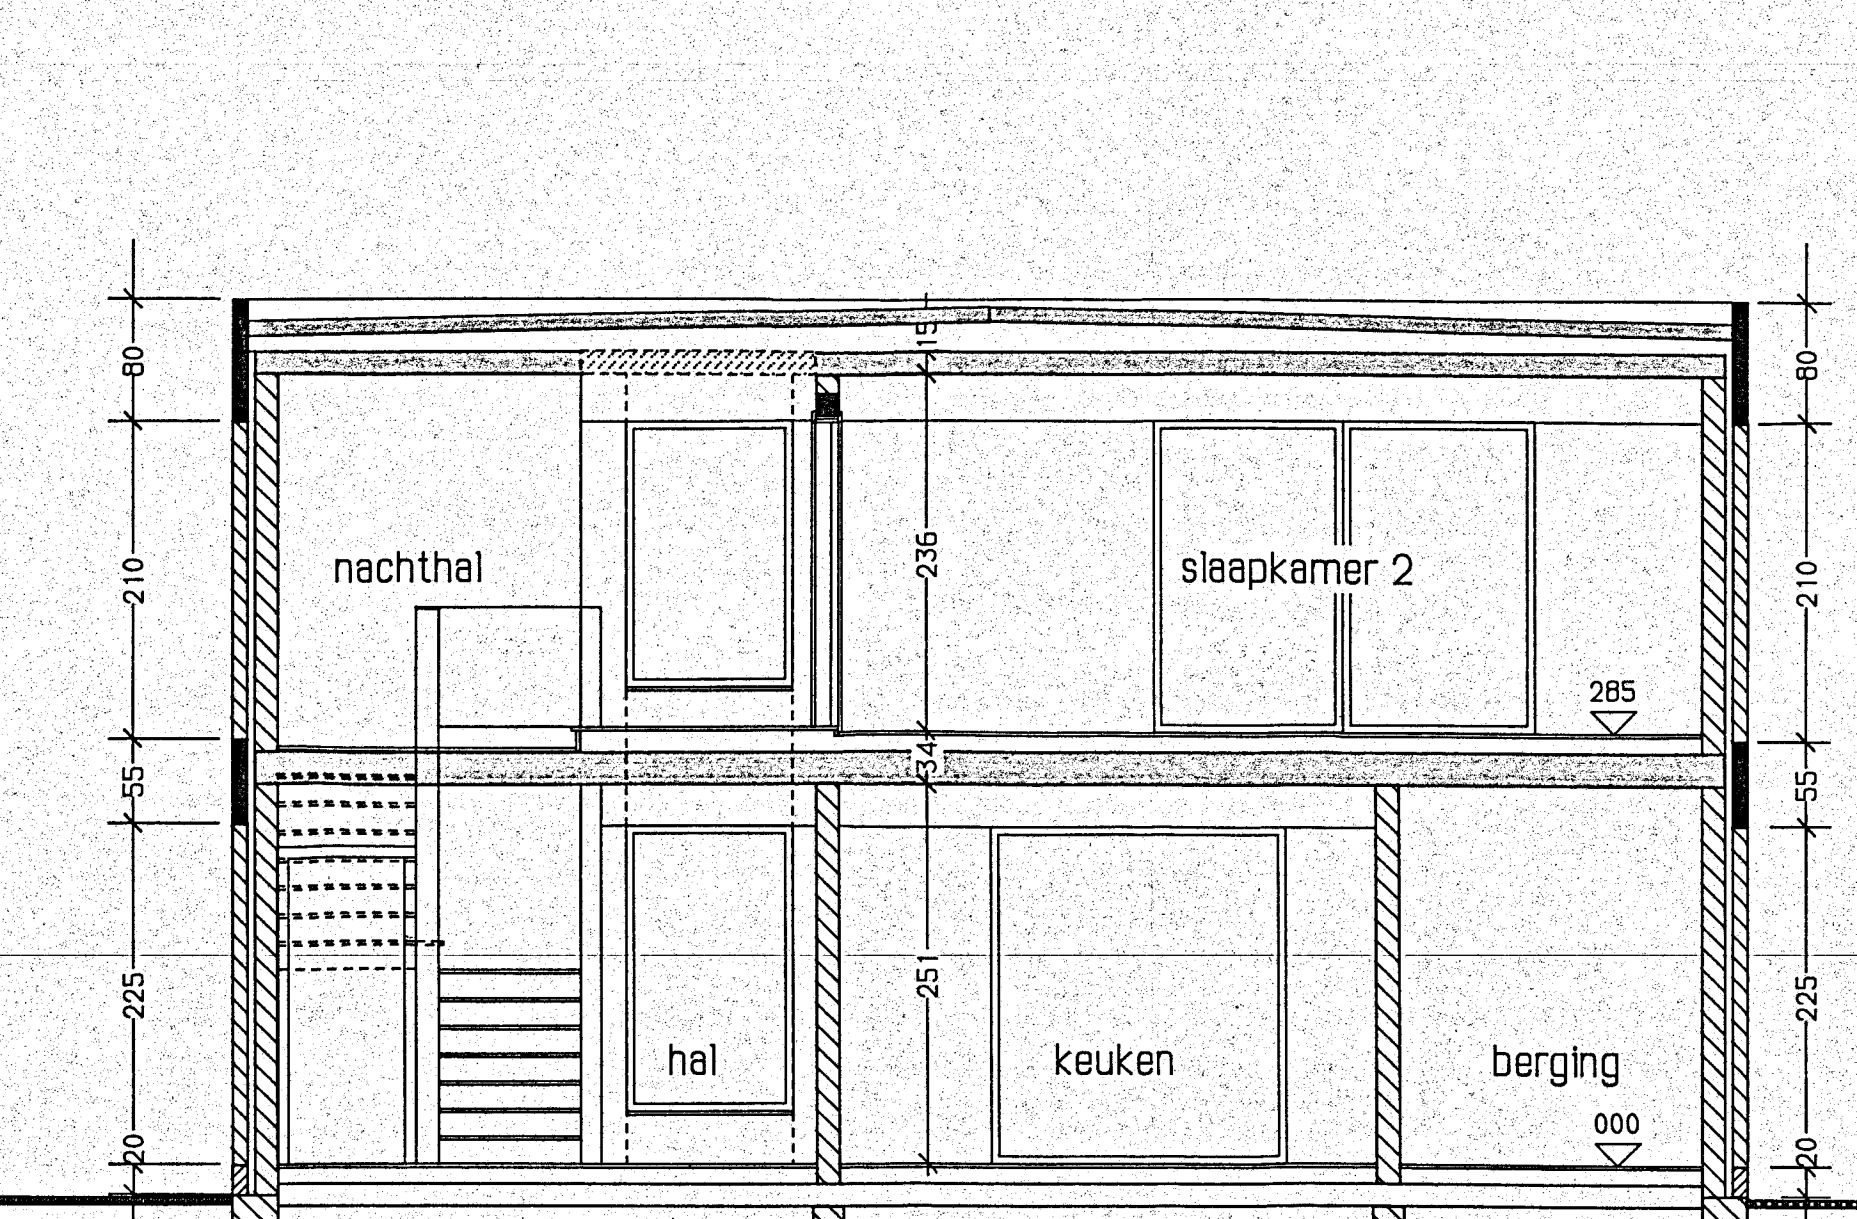

Doorsnede B-B

De KOUTERLAAN is een gemeenteweg,
voorzien van:
- betonverharding;
- riolering;
- waterleiding;
- elektriciteit (ondergrond);
- openbare verlichting;
- telefoon en kabeltelefoon (ondergrond).

☐ riooldeksel
☐ rooster
☐ brandkraan
☐ elektriciteitspaal (verlichting)
☐ kabel-TV

3.921 1999321

GEZIEN EN GOEDGEKEURD OM AAN ONS BESLUIT
VAN HEDER GEHECHT TE BLIJVEN
DEROMDE DE 1999-07-26
Burgemeester en Schepenen

index	datum	wijziging
bouweheer	Dhr. & mevr. SPRUYT Kouterlaan 7, 9200 Dendermonde - Grembergen	
ontwerp	Verbouwing van woning : Oprichten van een hellend dak	
ligging	prov. : O.-Vl. sted gen. : Dendermonde - Grembergen nr. : 7 straat : Kouterlaan kadaster : 1ste erfdeeling, sectie A, nr735m, 735n	

ARCHITECTENBUREAU VAN SEVEREN bvba
doefelstreef 30 9200 dendermonde tel. 052/21 32 55 fax. 22 29 20

ggt. HDV & LVS	datum : 27/10/1998
opm	schal : 1/50
plan	Bestaande Toestand
ba 98	- 1/2