

OPGEMAAKT DOOR DE ONTWERPERS

ARCH & TECO

Raveelschoolstraat 23
9000 Gent
tel 09/223 53 14 fax 09/223 74 20

K. PIERCOUS
Architect

buro voor vrije ruimte

tub- en landschapsgenootschappen bv

Christien VERMAENDER - Thomas VAN MOL & Partners
v.o.l. VERMAENDER & VAN MOL - BUREAU VOOR VRIJE RUIMTE
viersel 100 - 9000 Gent tel 09/223 50 45 fax 09/223 58 80

DEPARTEMENT ALGEMENE ZAKEN EN FINANCIEN

ADMINISTRATIE OVERHEIDSPROJECTEN
GEBOUWEN EN
GEBRUIKSGEBIEDEN INFRASTRUCTUUR
AFDELING GEBOUWDE INFRASTRUCTUUR

DOSSIER Nr: W1.45035.005.003

AANTAL PLANS: 3 PLAN Nr: 1/3

LENGTE BREEDTE OPPERVLAKTE

1,03 m x 0,60 m = 0,60 m²

AANGEBRACHTA WIJZIGINGEN

Goedgekeurd door de Gemeenteraad
als bijlage aan zijn beslissing van
- 7 JULI 2003
De Secretaris - de Burgemeester
Bevrijding

PROVINCIE OOST-VLAANDEREN
STAD OUDENAARDE

Wegen-, riolerings- en omgevingswerken
op de wijk "Hongerijle - Riedekens" - FASE 1-2-3
Art. 80 van de Huisvestingscode

PLAN 1/3 : ONTWERPPLAN-TERRAINPROFIEL

schaal: 1/250 datum: 30/11/2002

2. A

AANDUIDING + NUMMERING FOTOREEKS (1-6)

—

GRENSLUN TERREIN

—

GRENSLUN FASE 1- FASE 2 - FASE 3

GRENSLUN OPENBAAR - PRIVE
(huisvestingsmaatschappij)

—

ZITBANK

—

VUULNISBAK

•

OPSLUITPALEN

—

POORTJE

—

STOOTBLOK (90 x 20 x 20 cm)

—

KLOKROOSTER

VERHARDING

BETONSTRAATSTEEN
lichtgrijs / 22 x 22 x 8 cm / halfsteensverband


BETONSTRAATSTEEN
lichtgrijs / 22 x 11 x 10 cm / elleboogverband

BETONSTRAATSTEEN
donkergrijs / 22 x 11 x 8 cm / elleboogverband

DOLOMIET

KANTSTROOK
30 x 20 x 100 cm

ONTWERPPLAN 1/250

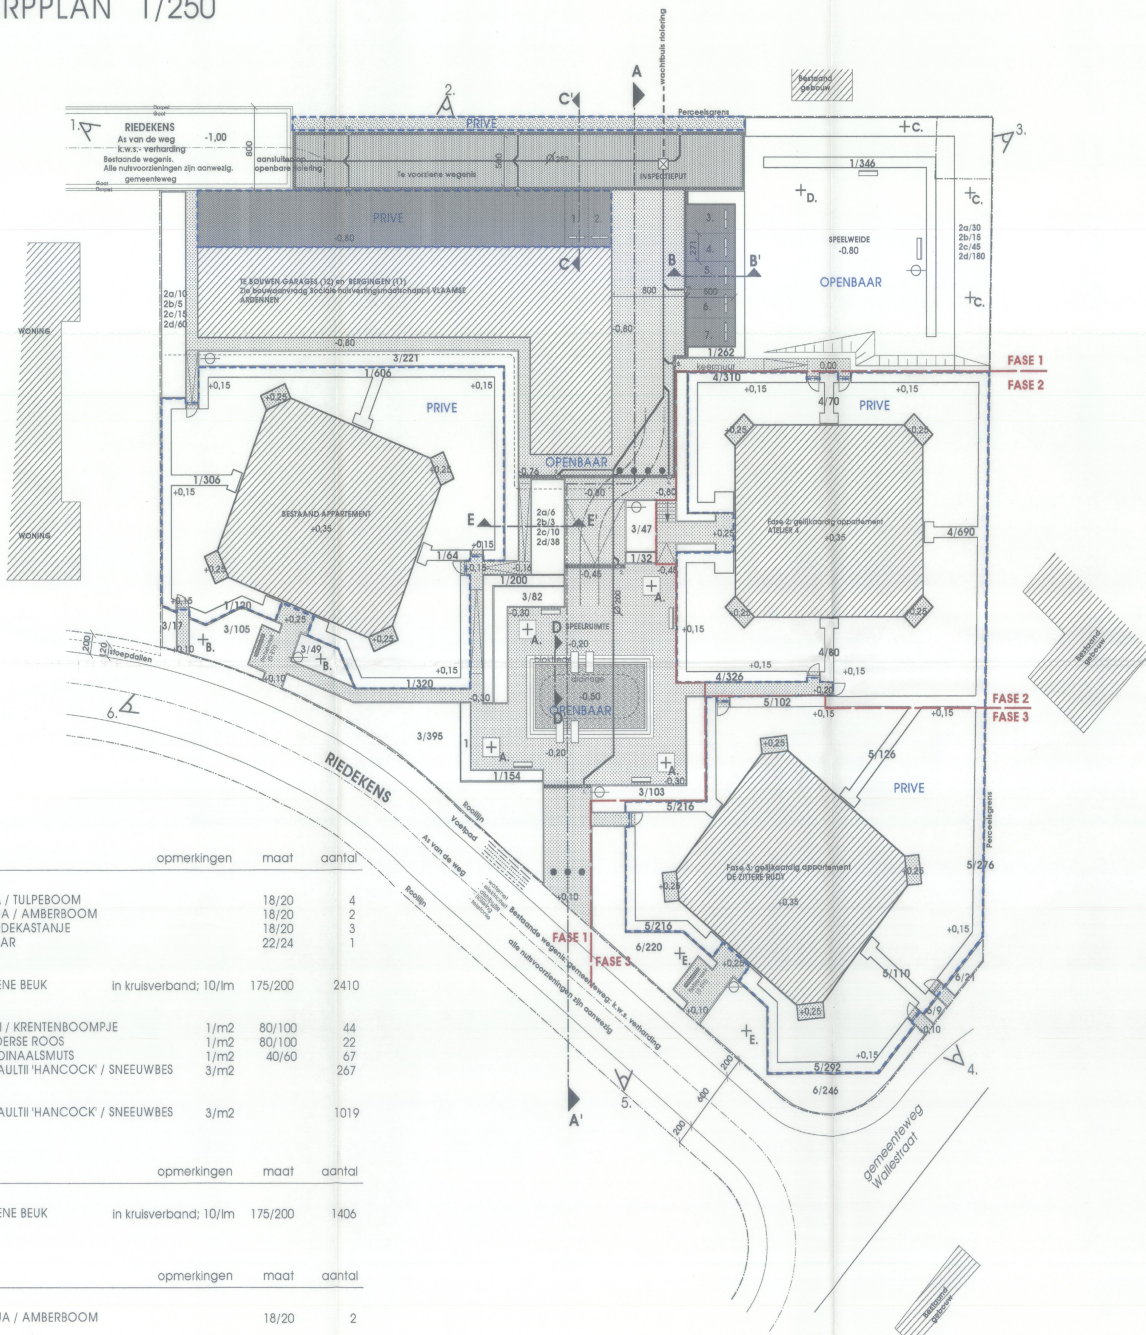

BEPLANTING - FASE 1				
nr.	omschrijving	opmerkingen	maat	aantal
bomen				
A.	LIRODENDRON TULIPIFERA / TULPEBOOM		18/20	4
B.	LIQUIDAMBAR STYRACIFLUA / AMBERBOOM		18/20	2
C.	CASTANEA SATIVA / PAARDEKASTANJE		18/20	3
D.	JUGLANS REGIA / NOTELAAR		22/24	1
hagen				
1.	FAGUS SYLVATICA / GROENE BEUK	in kruisverband; 10/lm	175/200	2410
heesters				
2a.	AMELANCHIER LAMARCKII / KRENTENBOOMPJE	1/m ²	80/100	44
2b.	VIBURNUM OPULUS / GELDERSE ROOS	1/m ²	80/100	22
2c.	EUONYMUS ALATUS / KARDINAALSMUTS	1/m ²	40/60	67
2d.	SYMPHORICARPOS CHENAULTII 'HANCOCK' / SNEEUWBES	3/m ²		267
bodembedekkers				
3.	SYMPHORICARPOS CHENAULTII 'HANCOCK' / SNEEUWBES		3/m ²	1019

BEPLANTING - FASE 2				
nr.	omschrijving	opmerkingen	maat	aantal
hagen				
4.	FAGUS SYLVATICA / GROENE BEUK	in kruisverband; 10/lm	175/200	1406

BEPLANTING - FASE 3				
nr.	omschrijving	opmerkingen	maat	aantal
bomen				
E.	LIQUIDAMBAR STYRACIFLUA / AMBERBOOM		18/20	2
hagen				
5.	FAGUS SYLVATICA / GROENE BEUK	in kruisverband; 10/lm	175/200	1102
bodembedekkers				
6.	SYMPHORICARPOS CHENAULTII 'HANCOCK' / SNEEUWBES		3/m ²	496

