

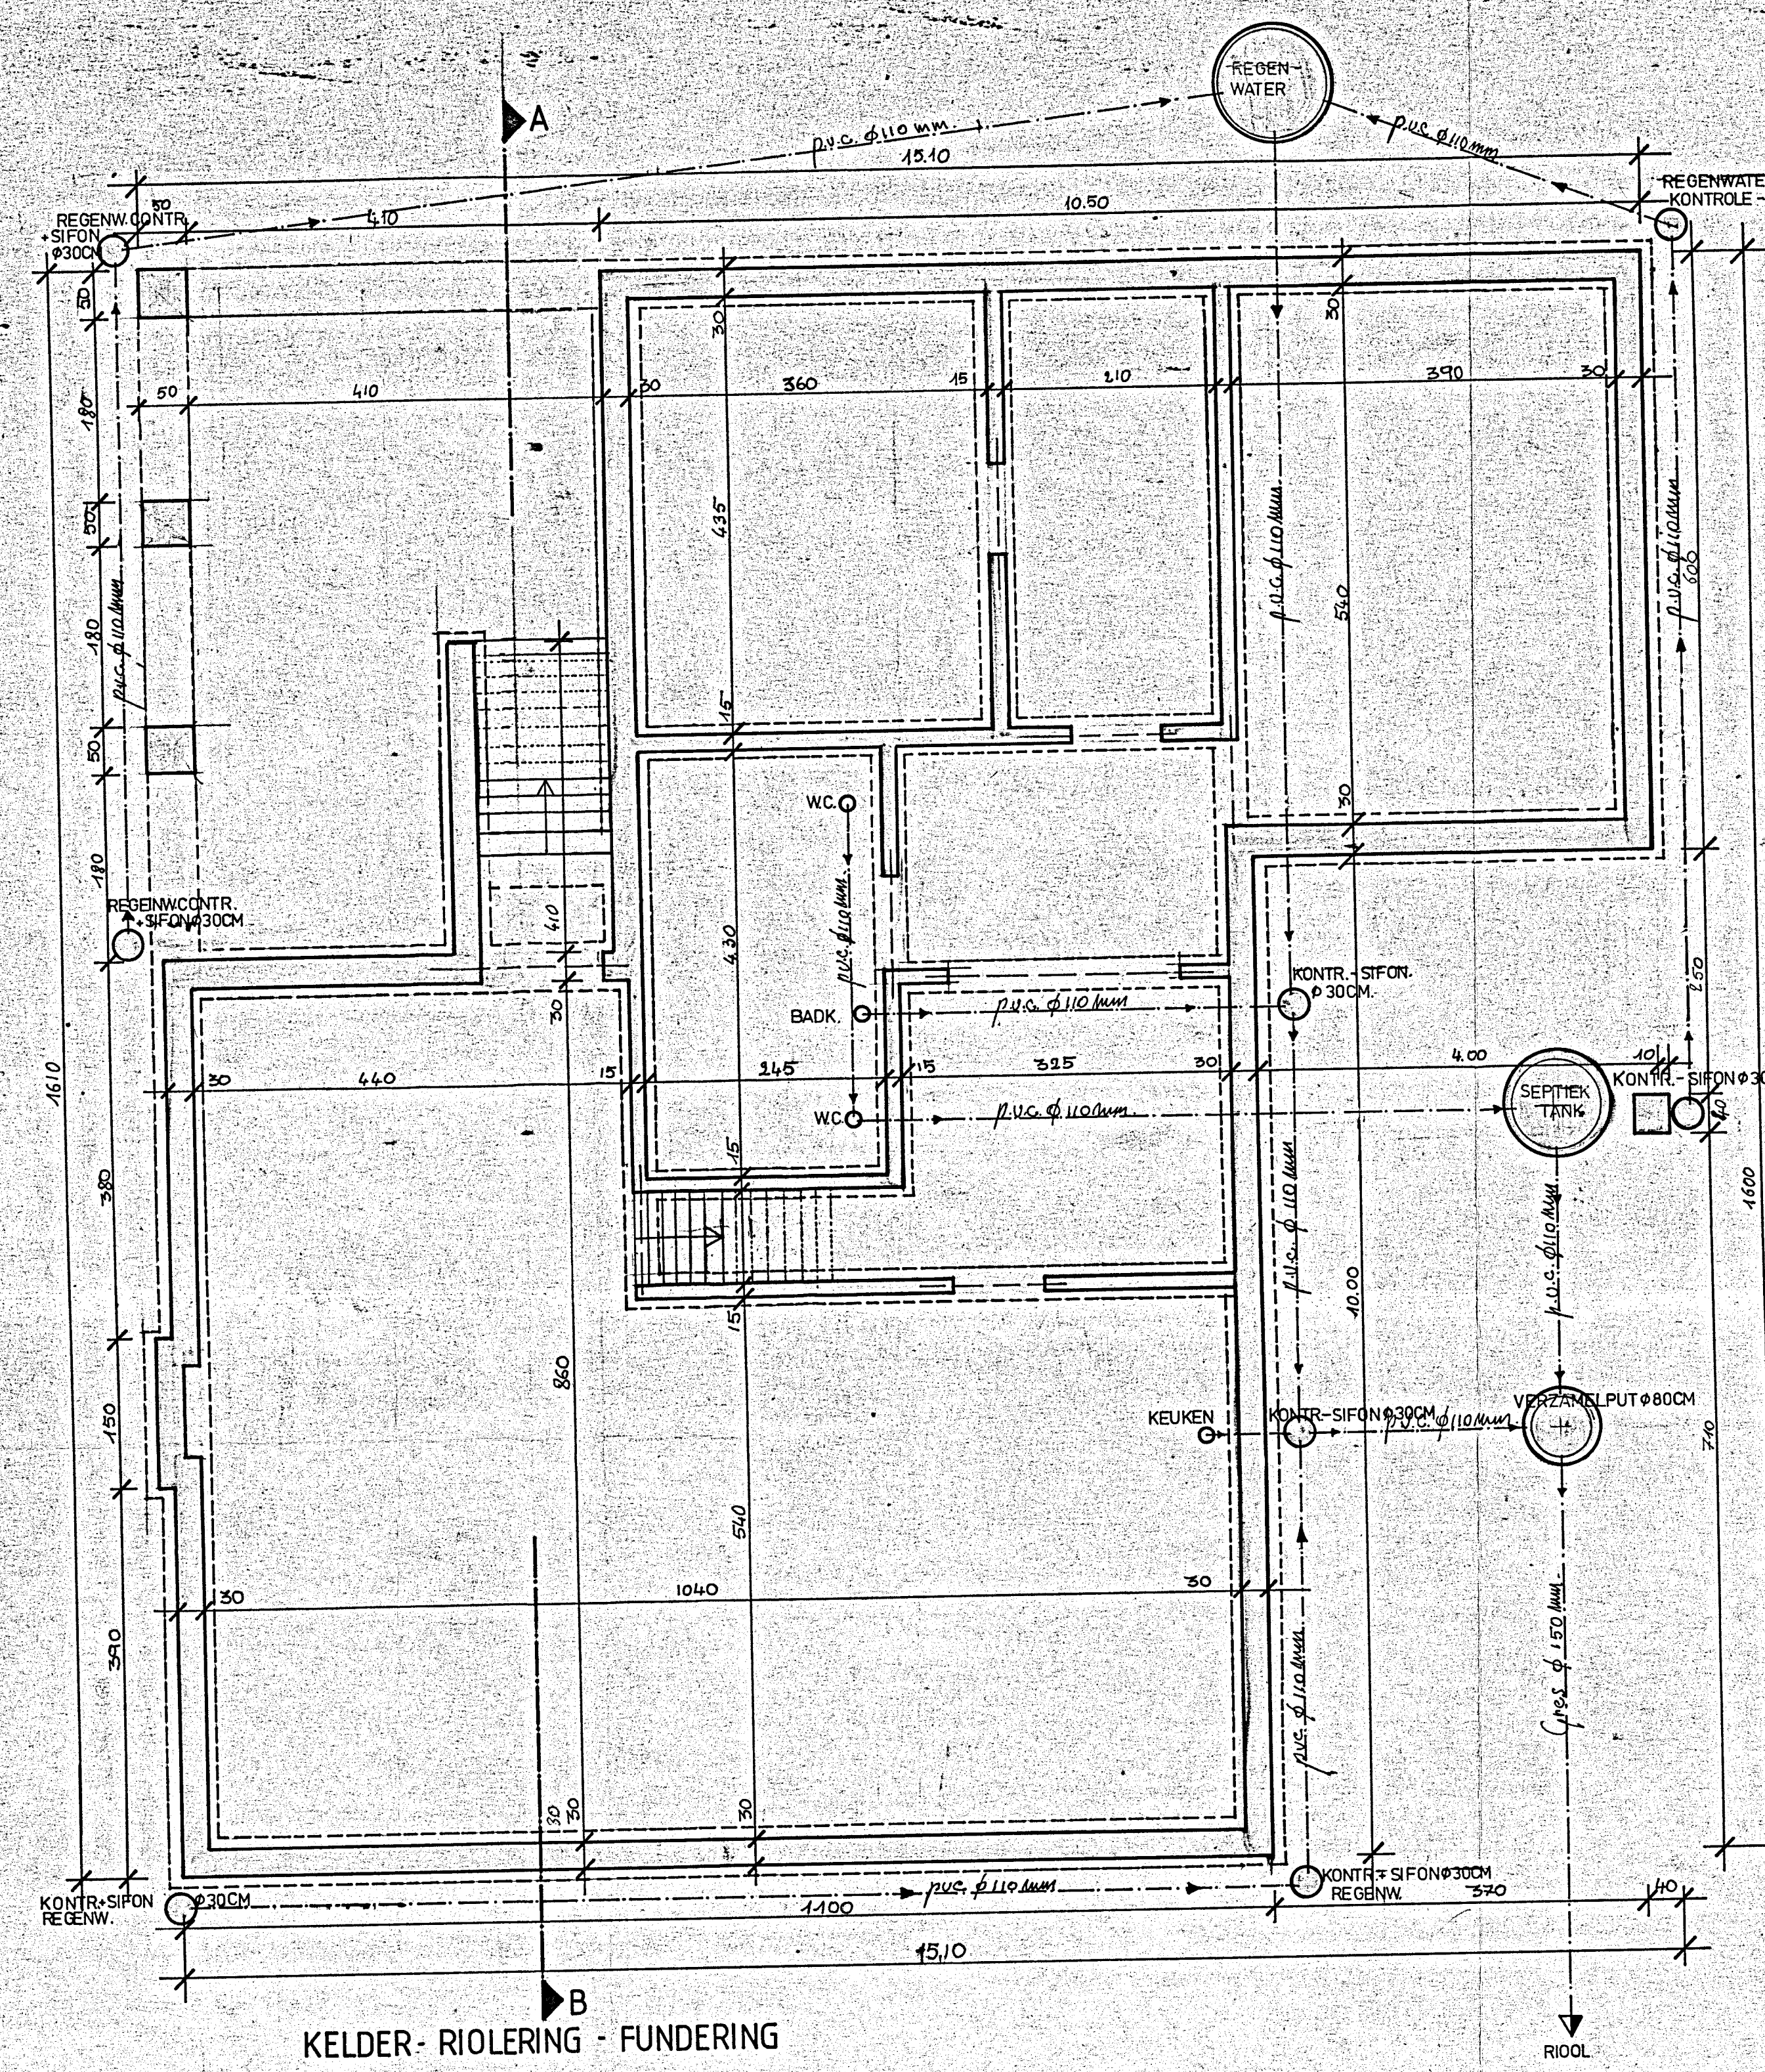
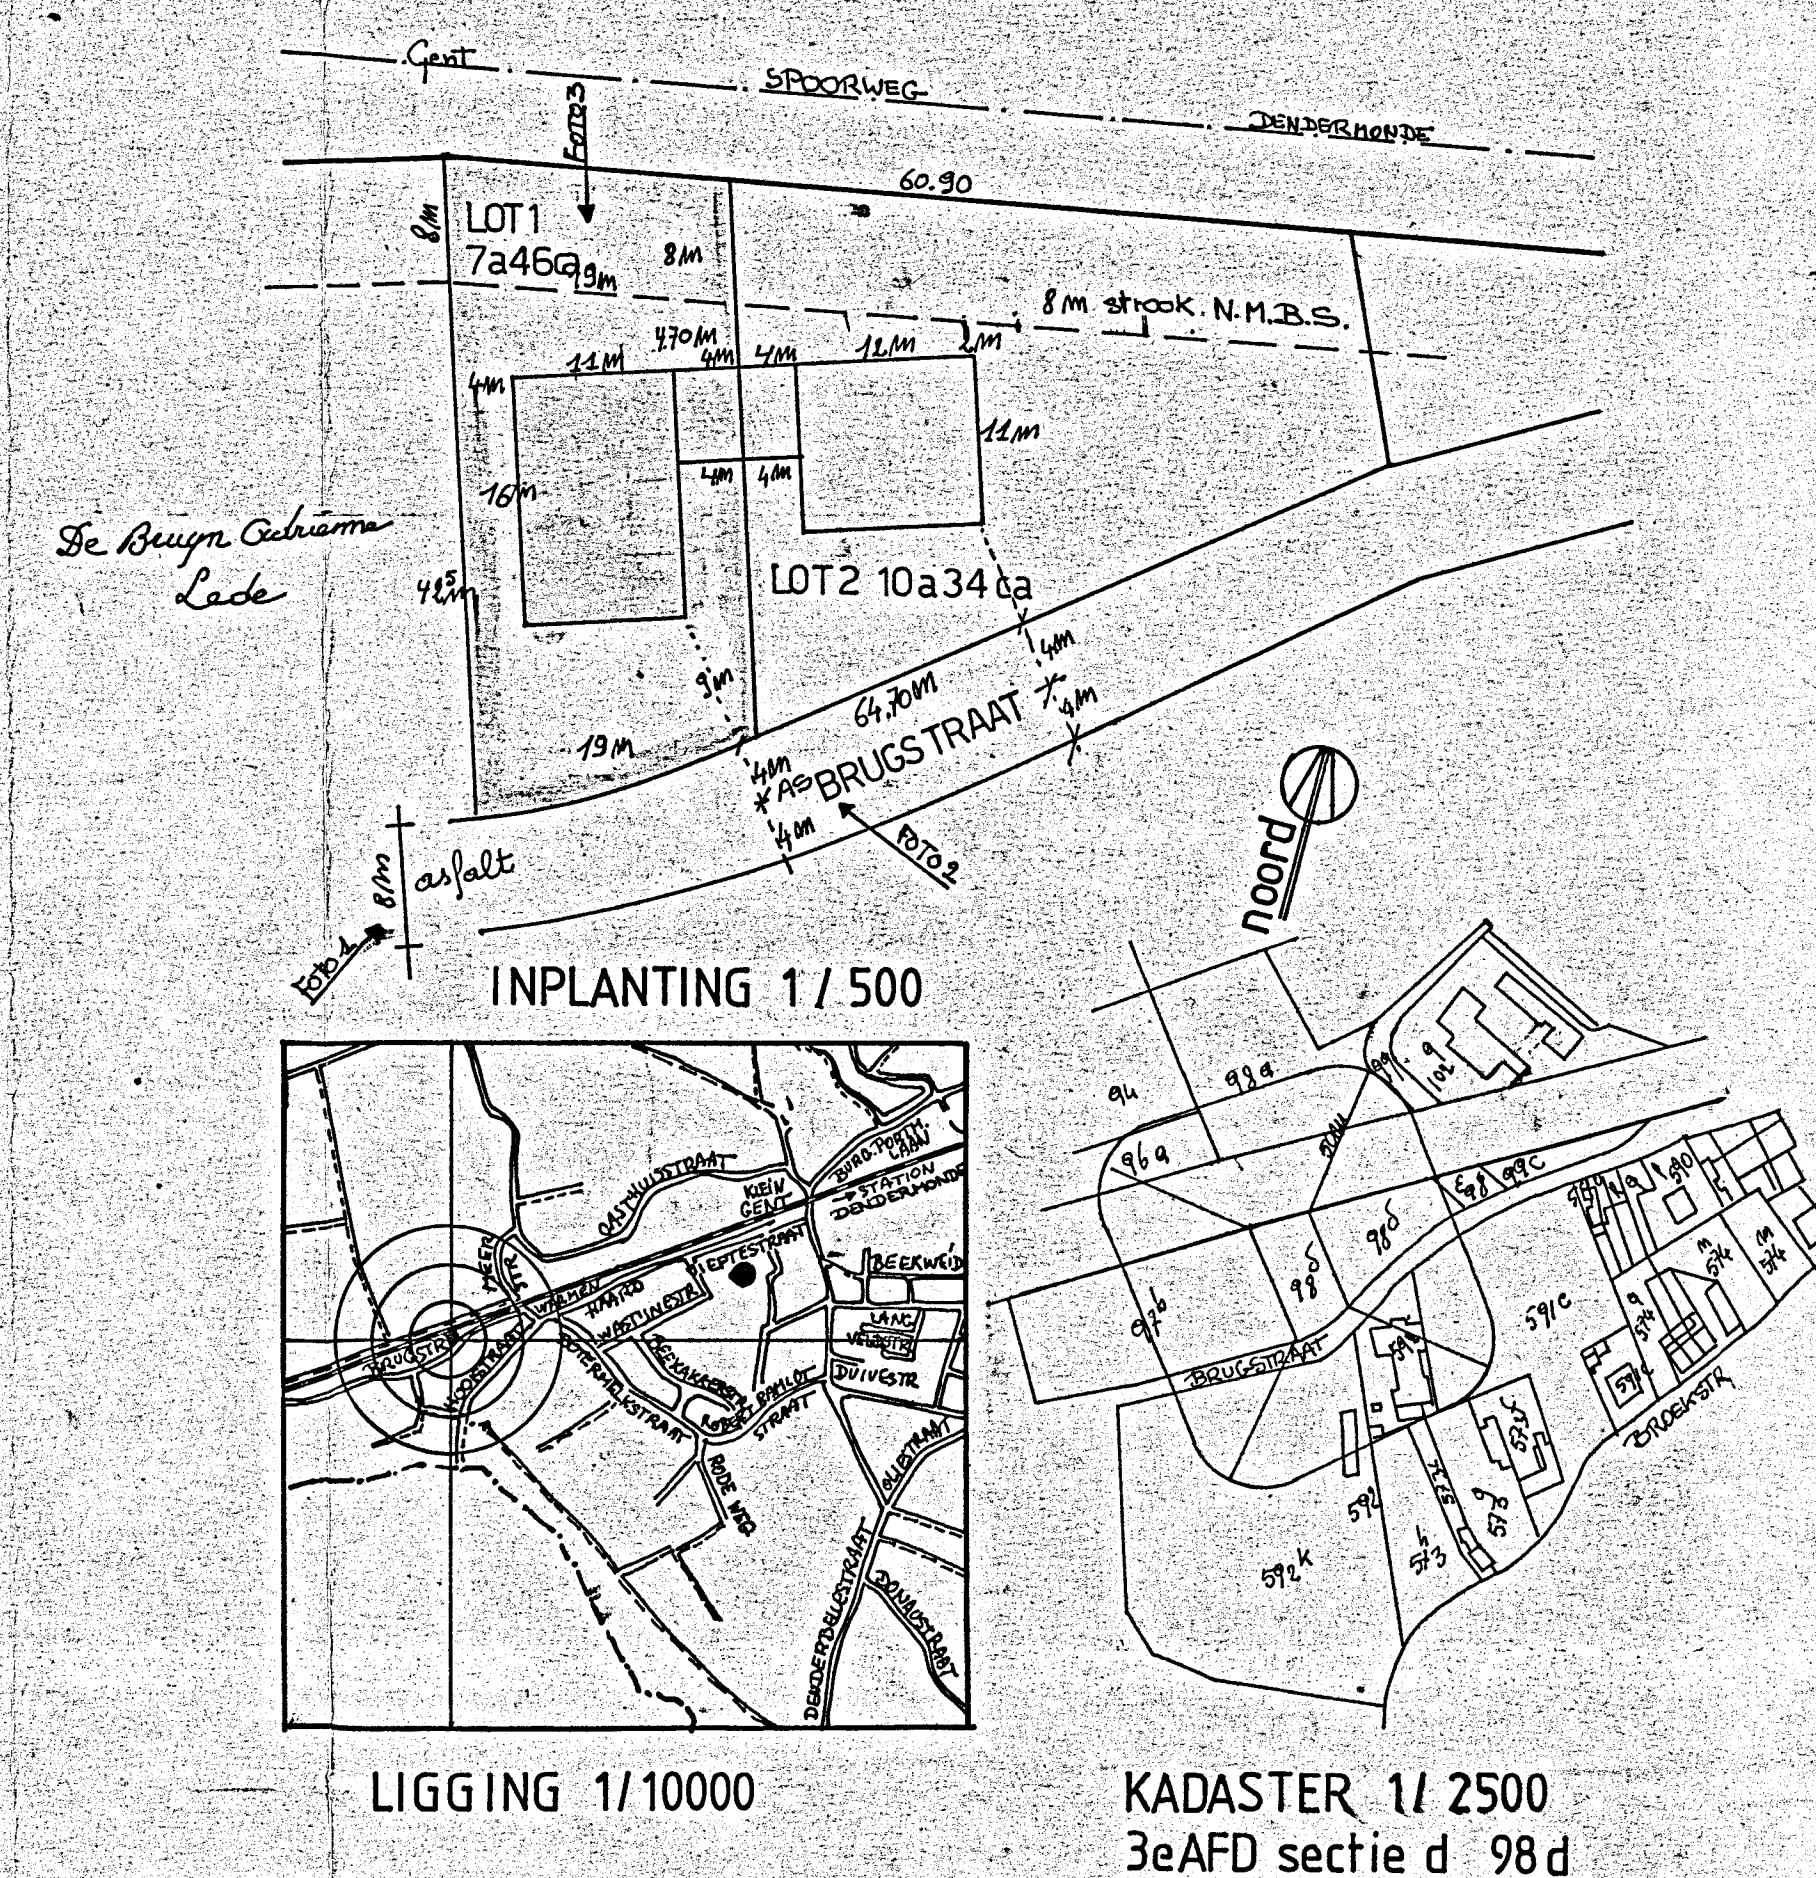
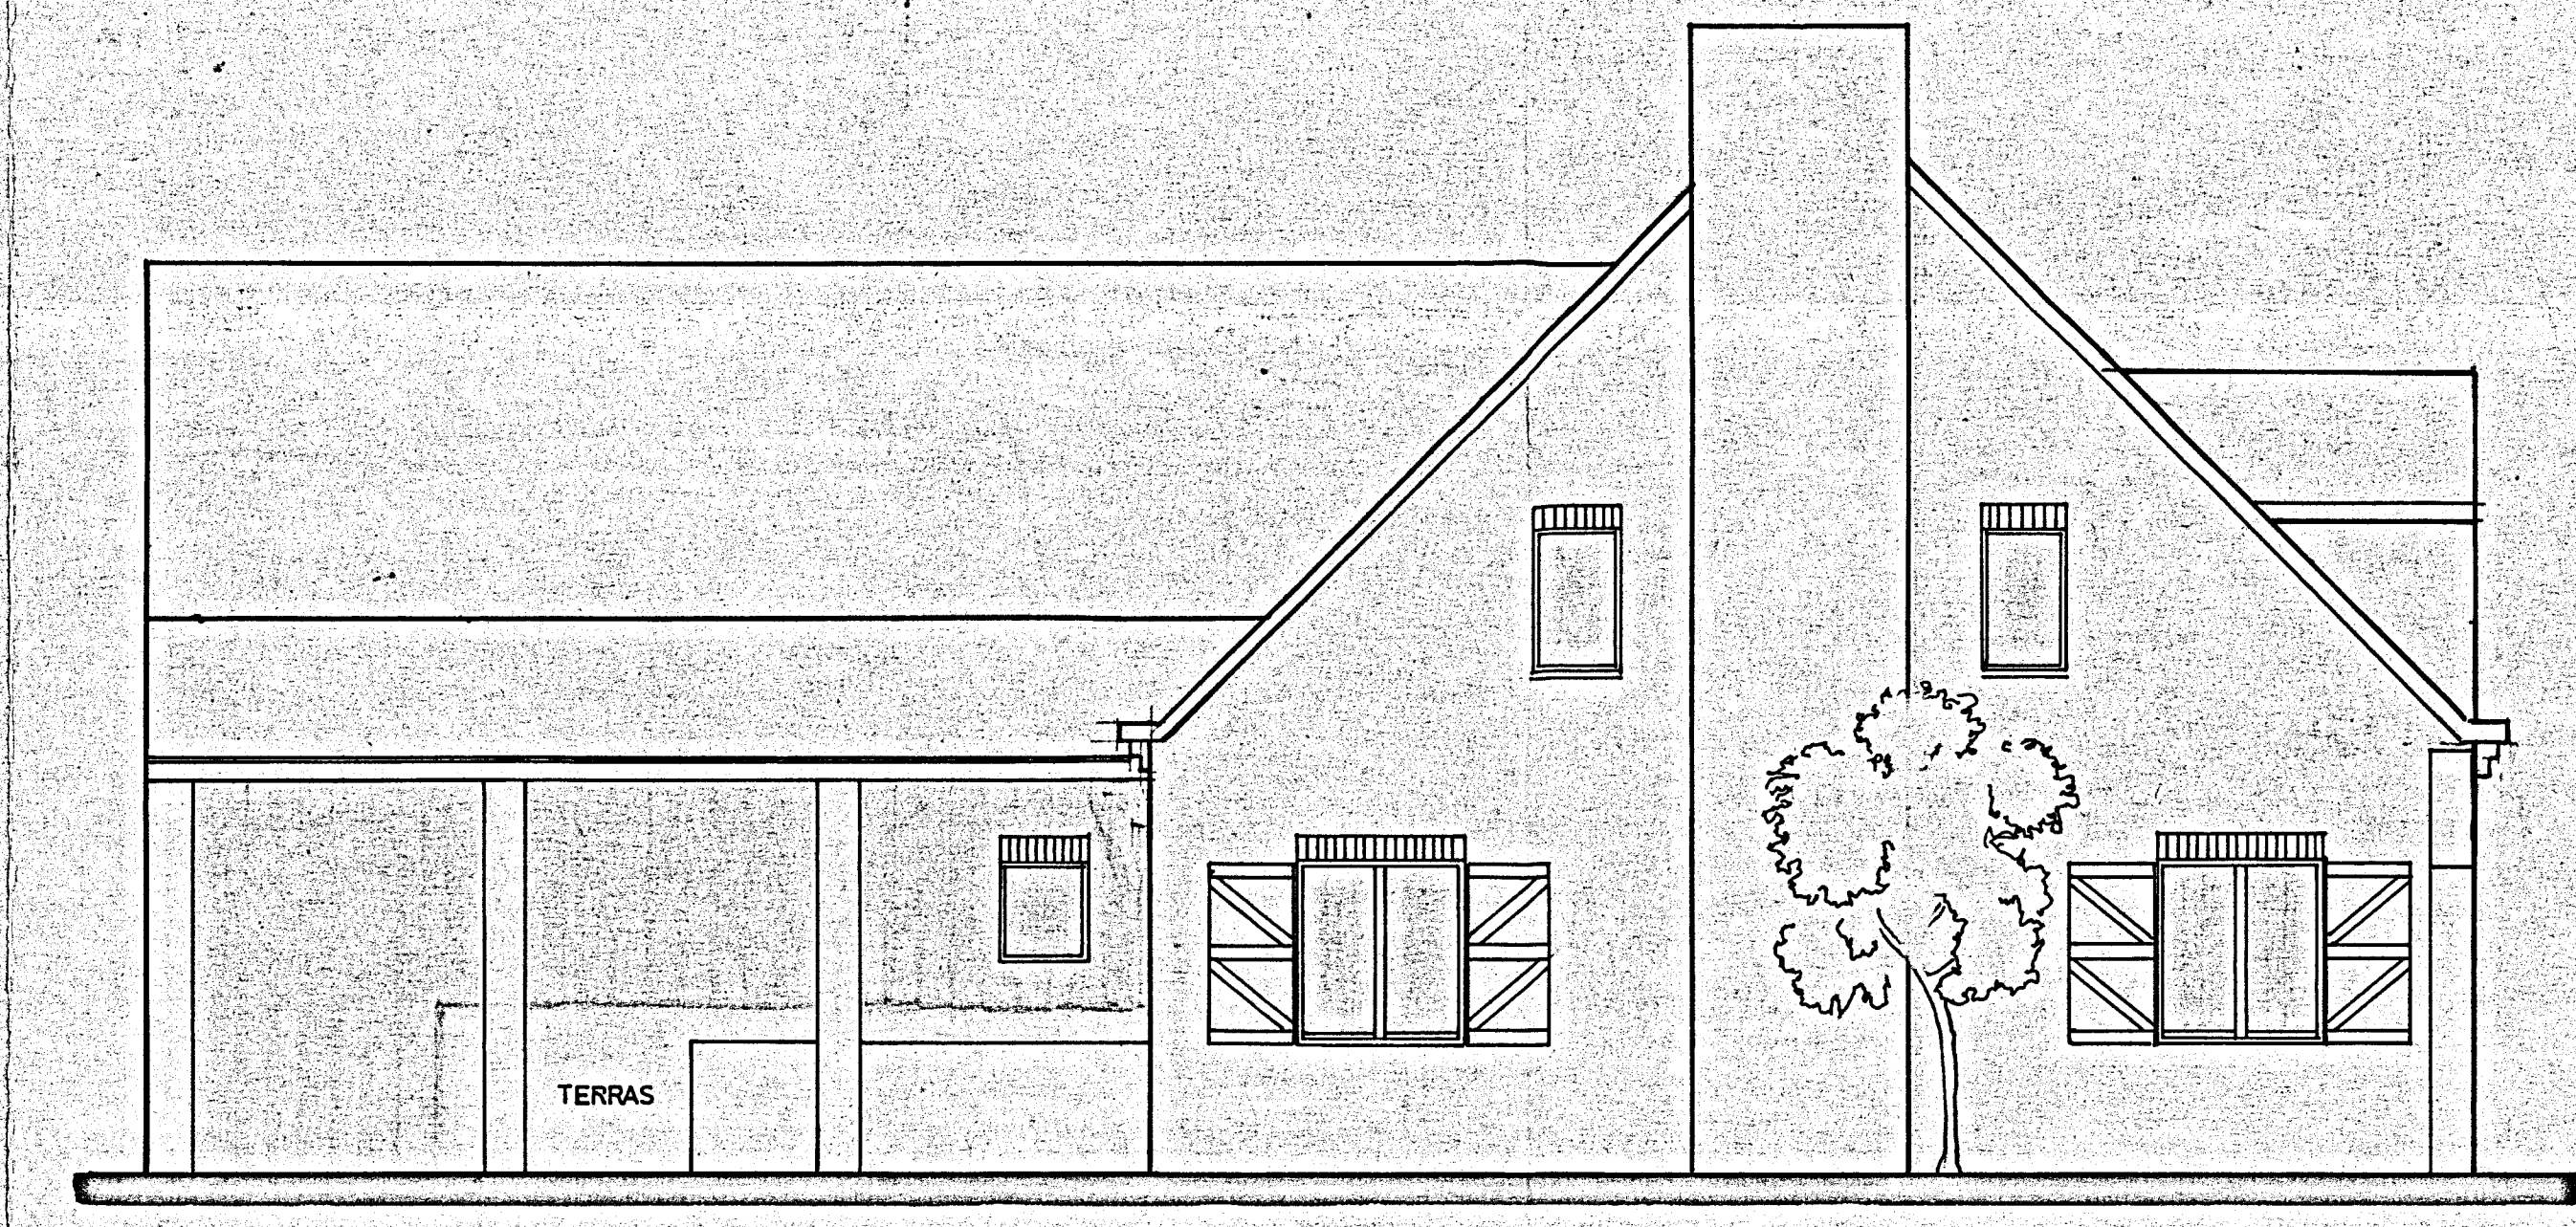
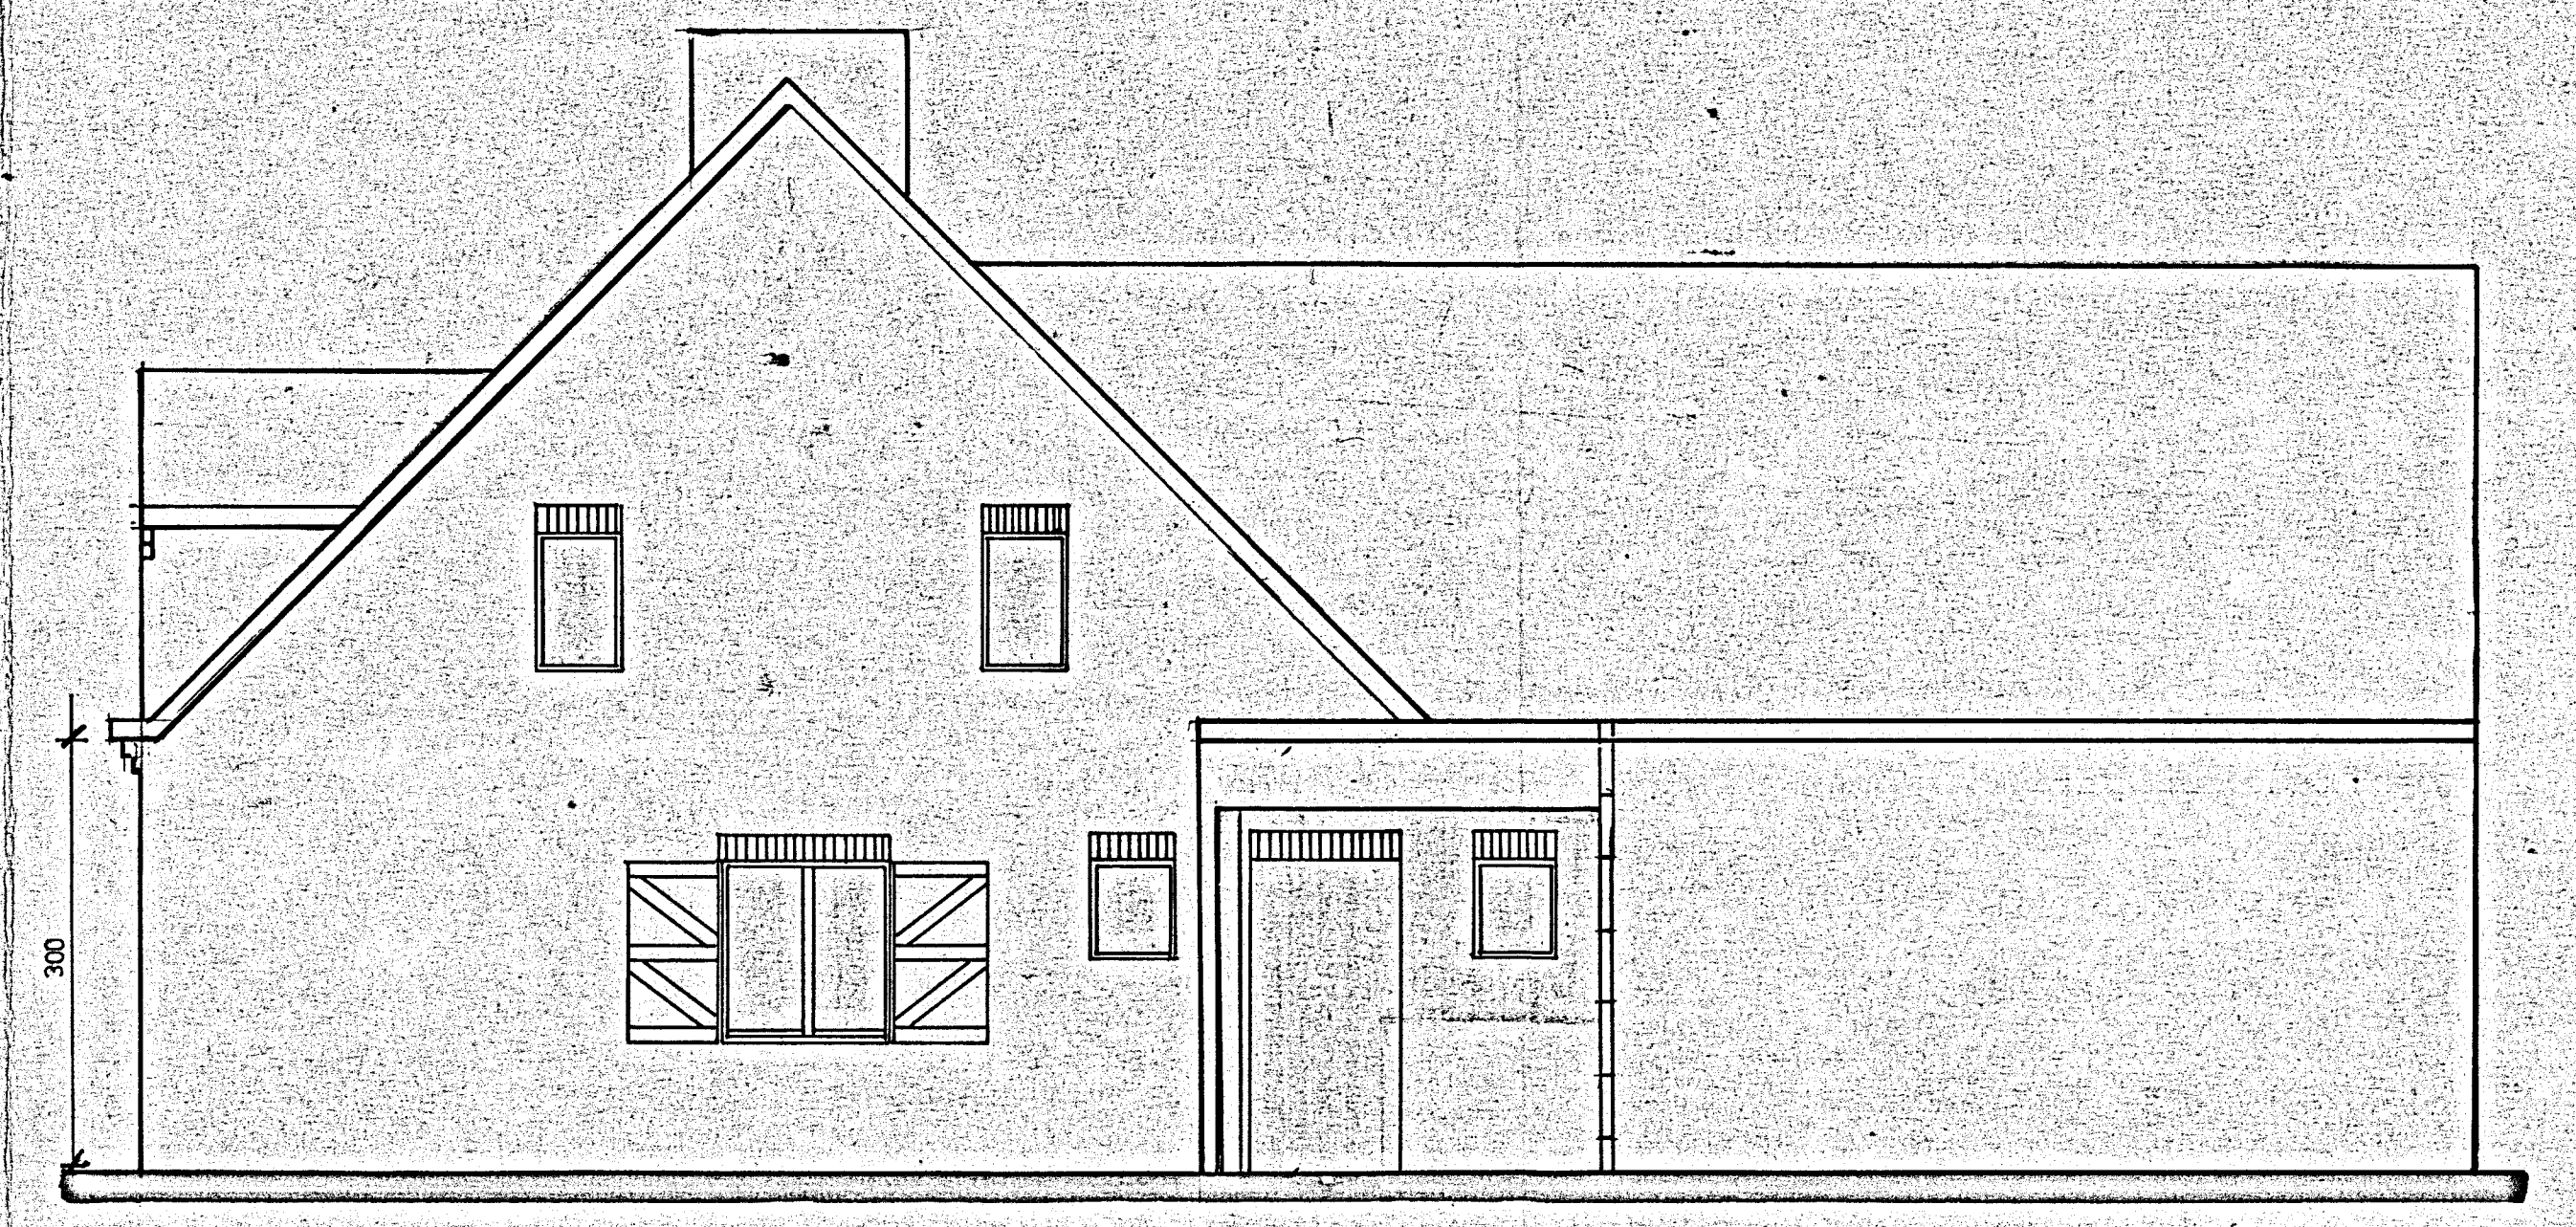


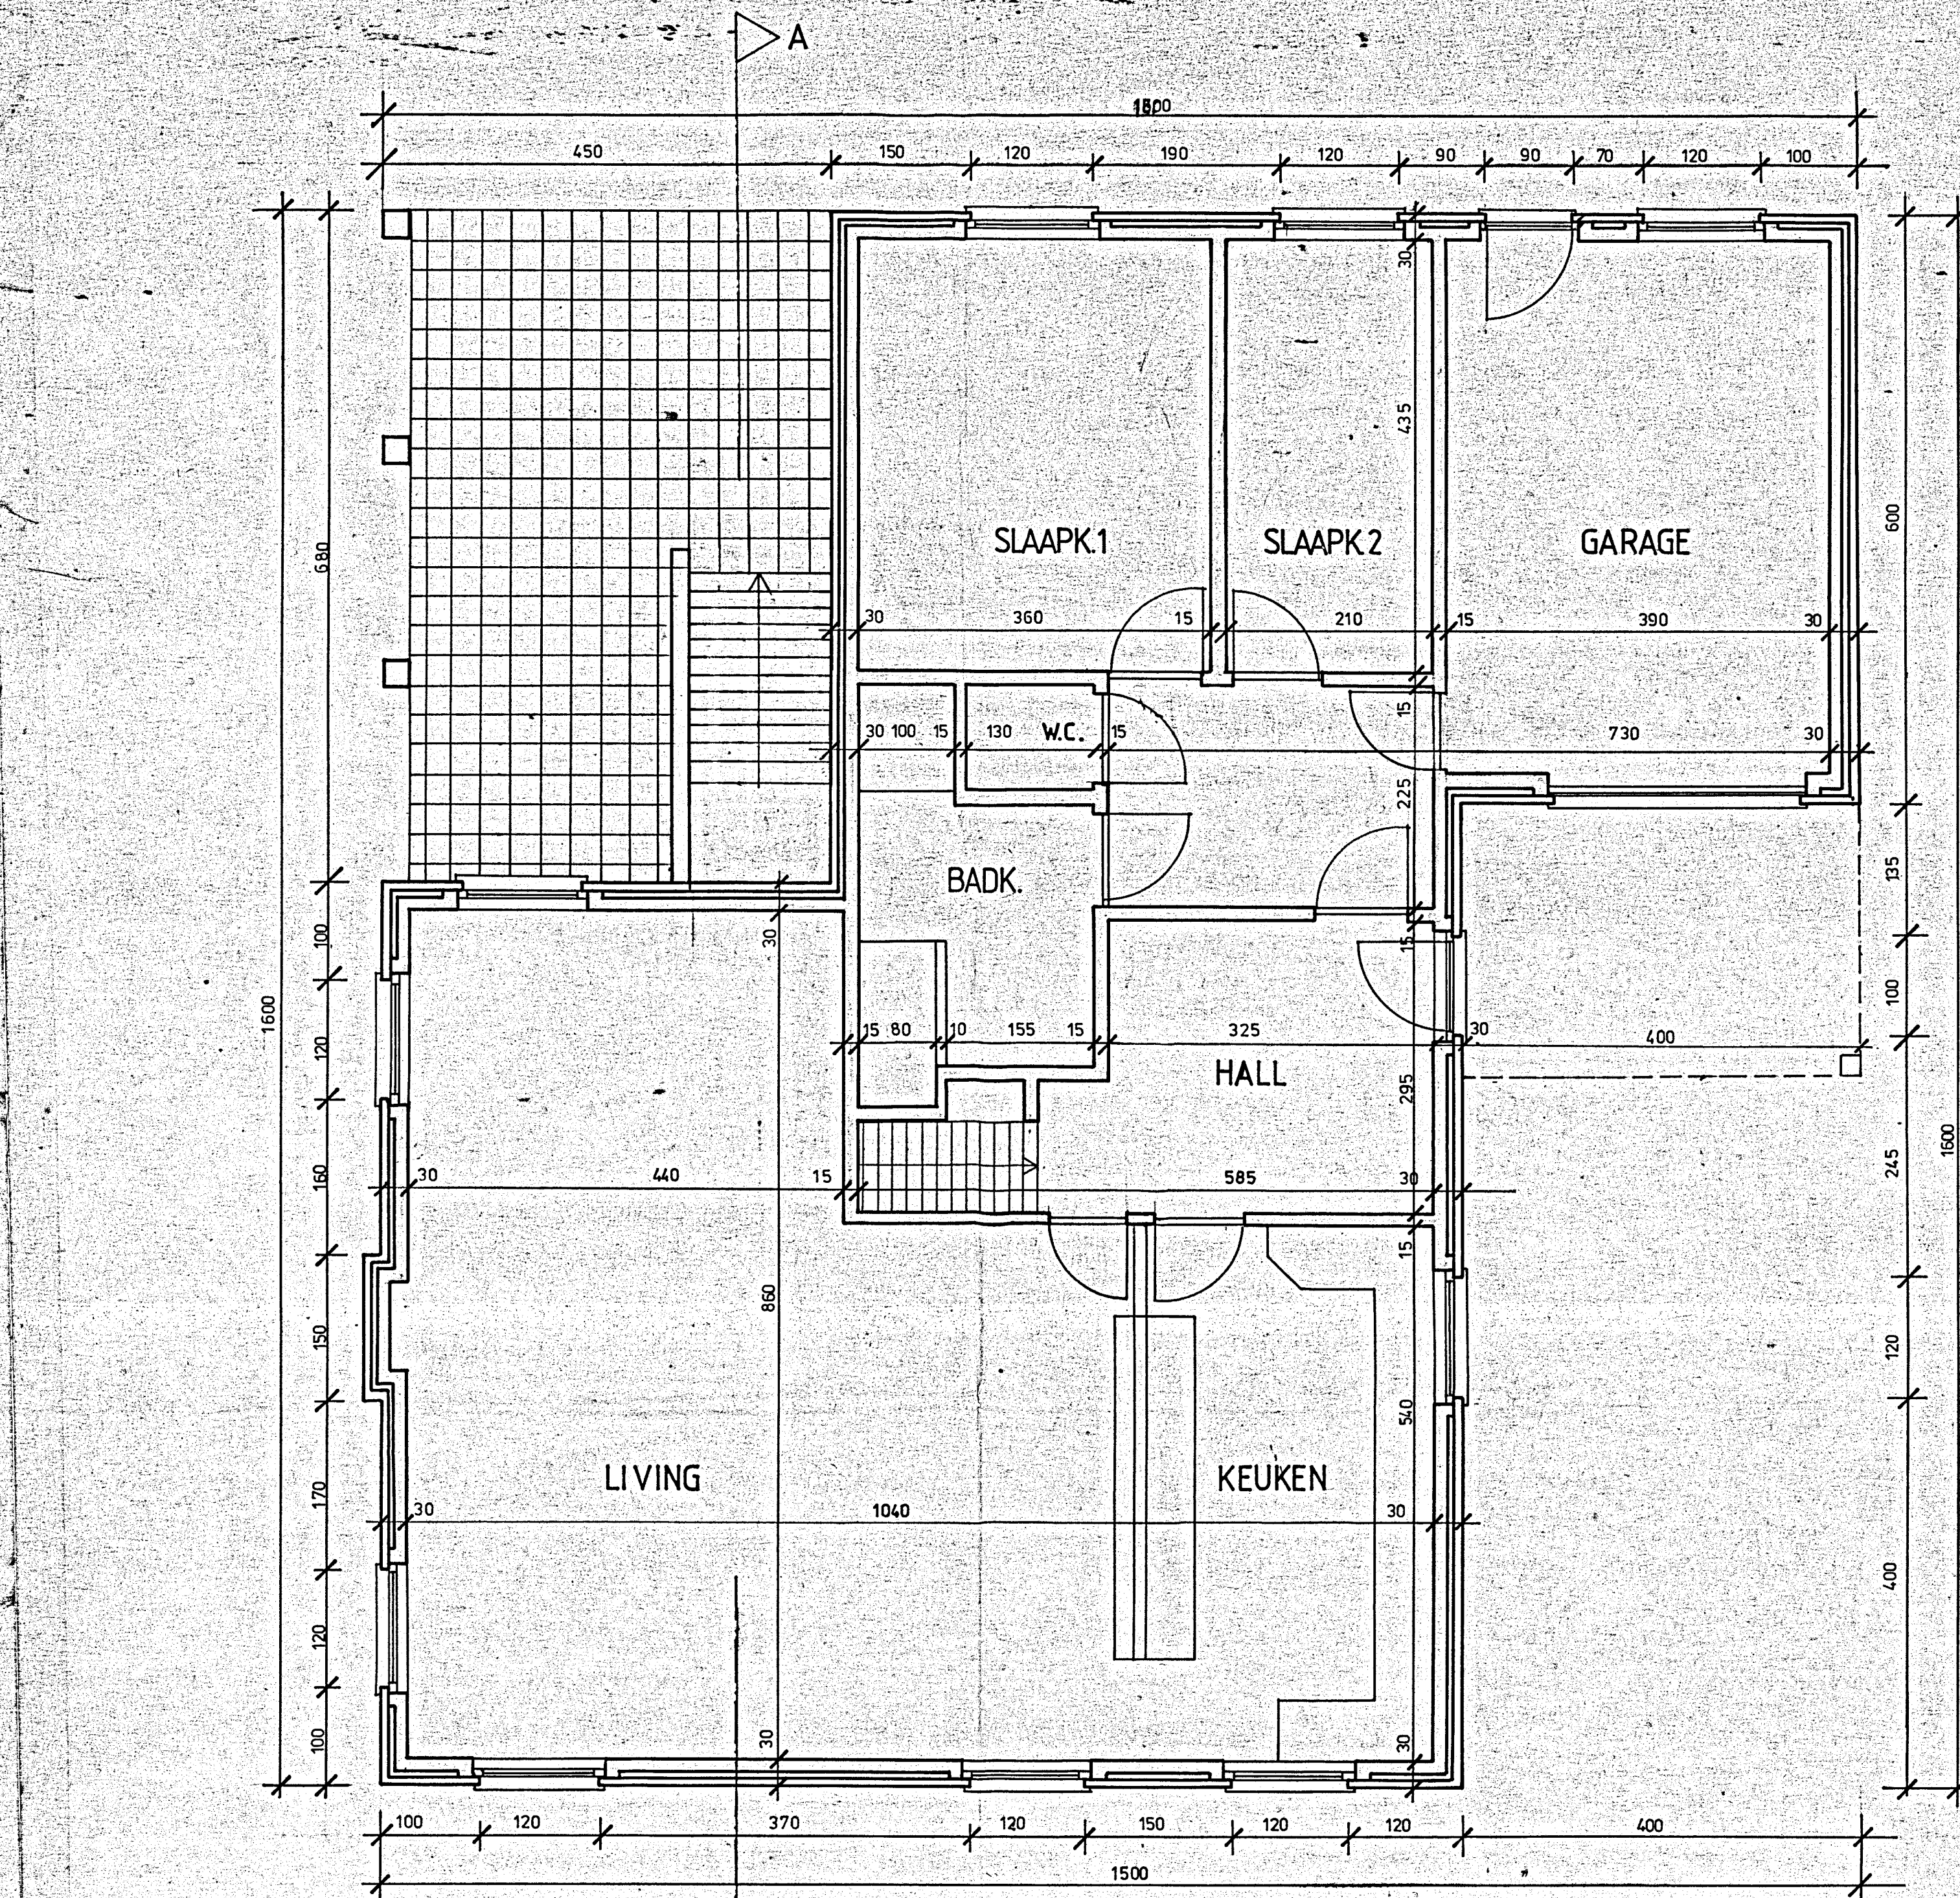

gevelsteen: rode gebakken steen
dakbedekking: rode gebakken dakpannen

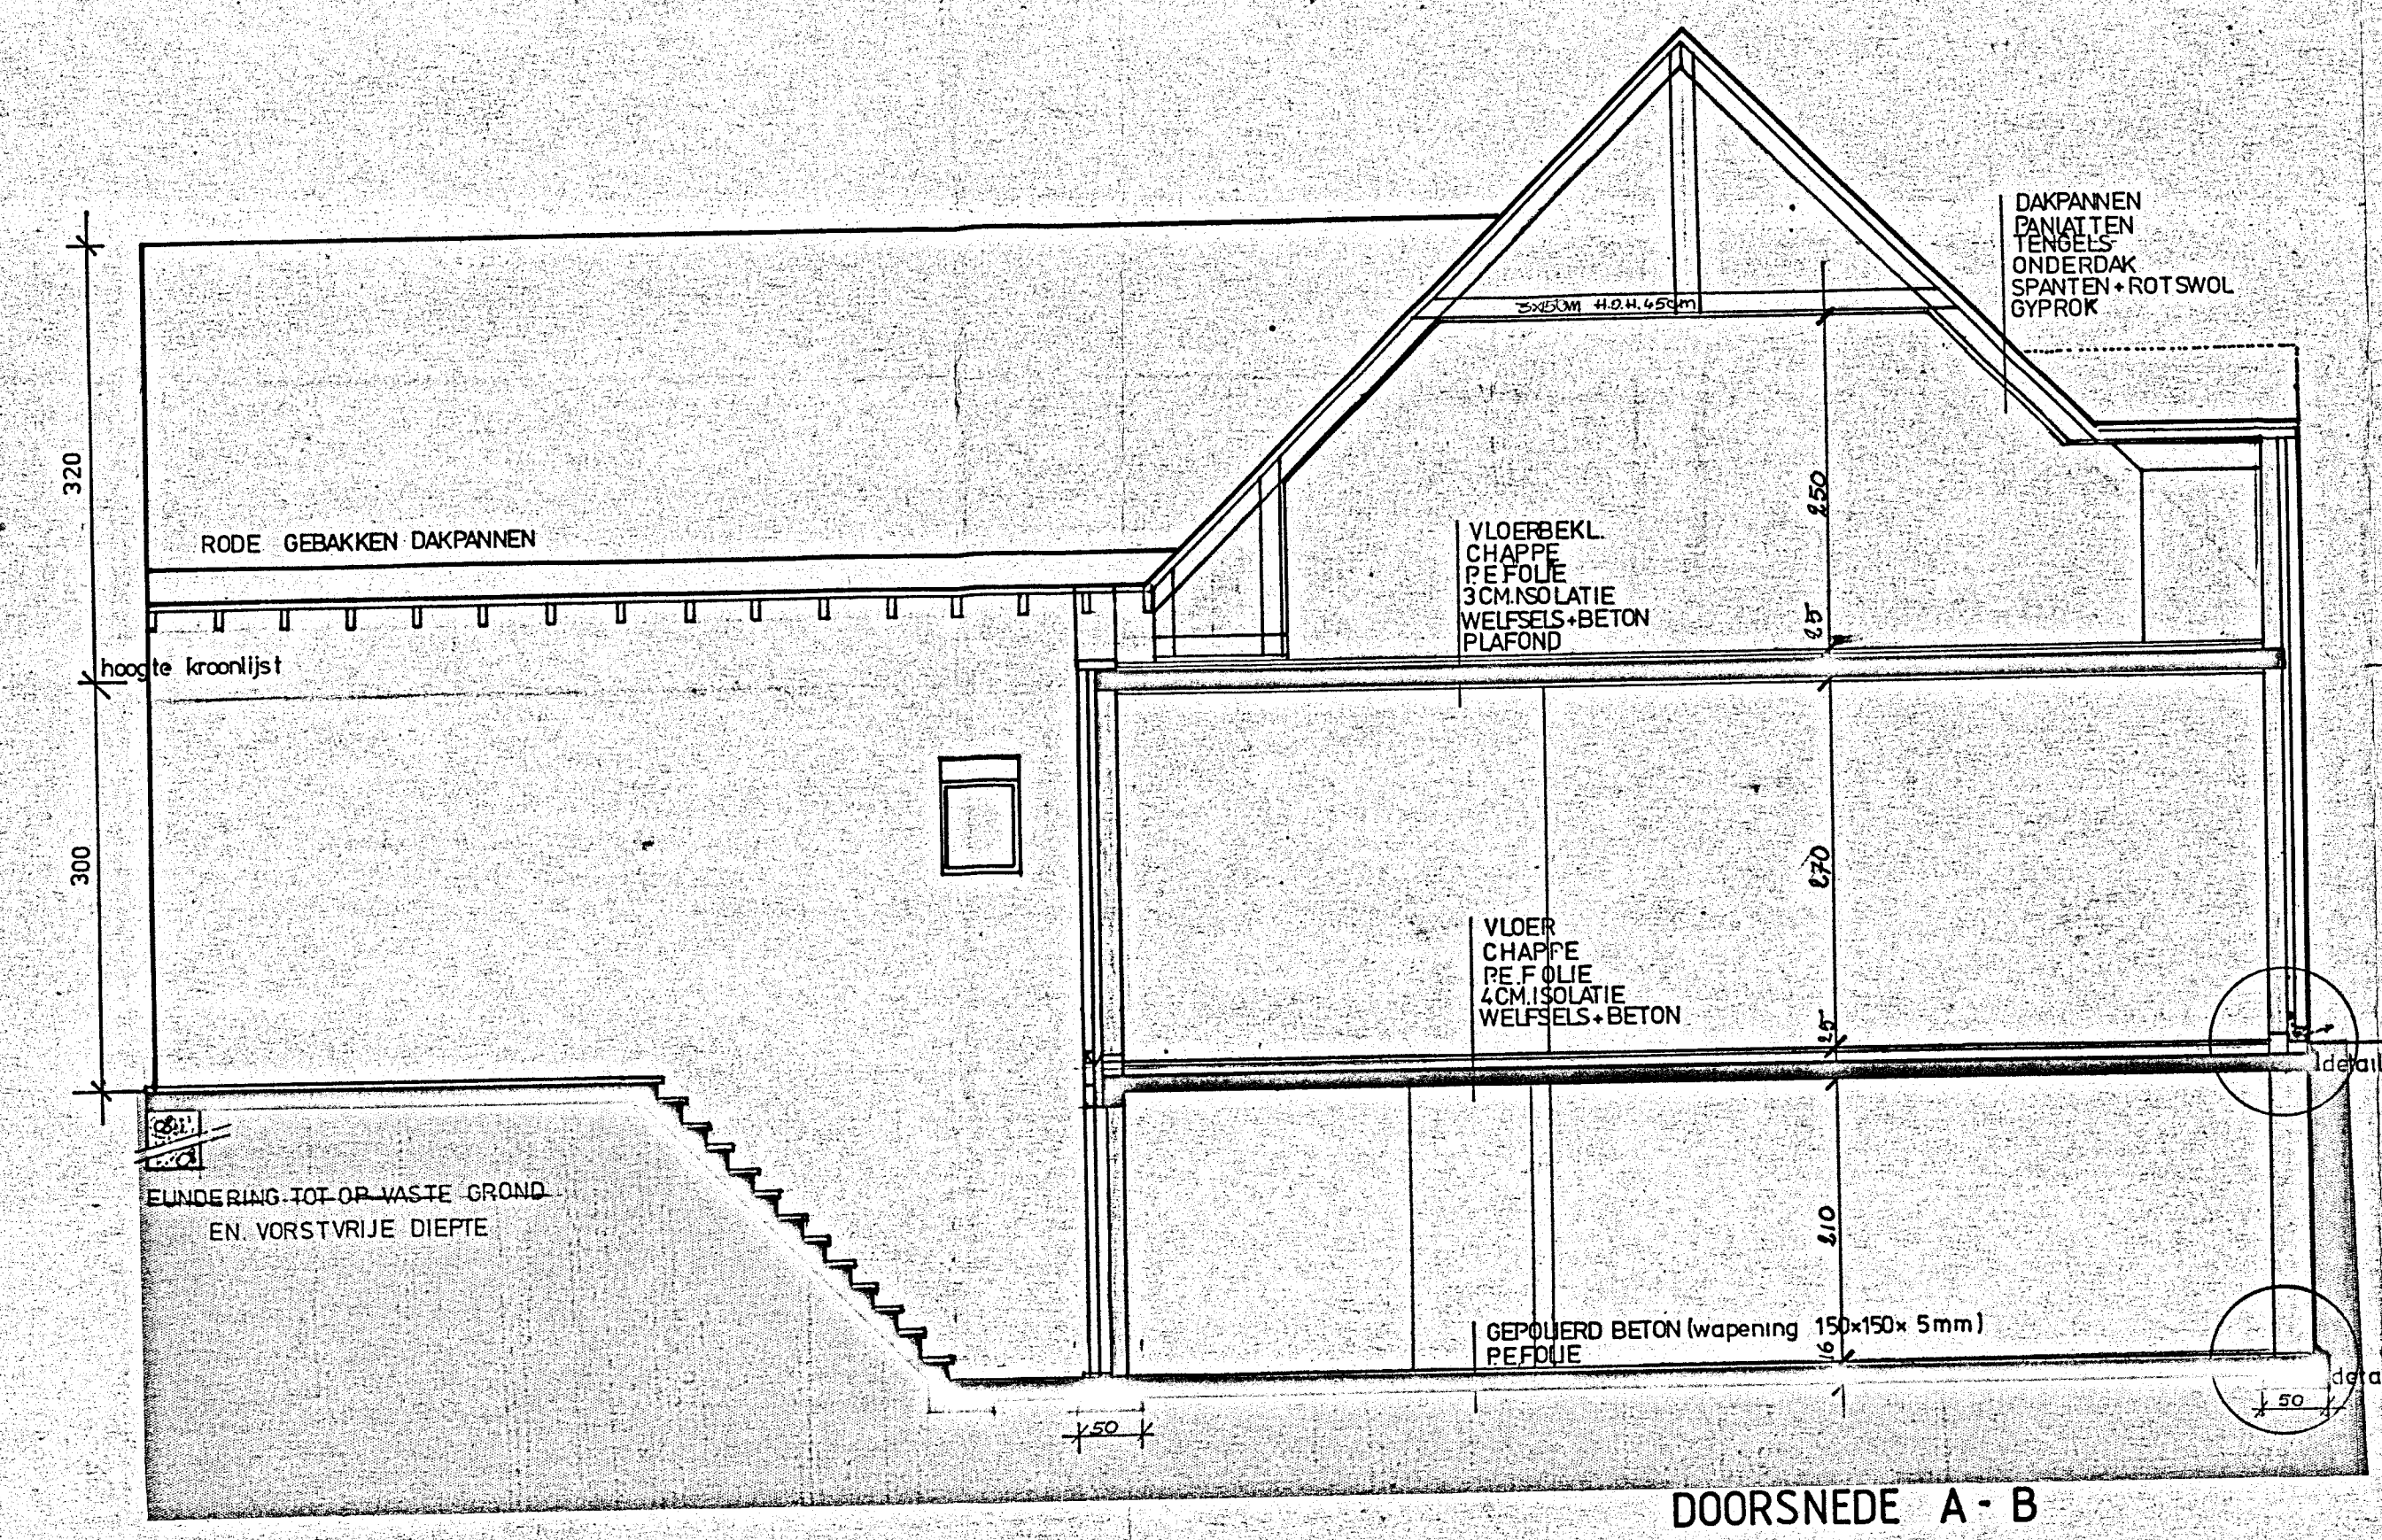

3.921 145 84

ARCHITEKT: M.D' HOLLANDER
VOLAARDESTRAAAT 205
9330 DENDERMONDE
TEL. 052 / 214695

BOUWHEER: VERSCHUEREN PATRICK
KBOUDEWIJNLAAN 73
9330 DENDERMONDE

BOUWPLAATS: BRUGSTRAAT
DENDERMONDE
ST.GILLIS Sectie D 98 d

BOUWAANVRAAG: EENGESINSWONING
SCHAAL 1/50

HANDTEKENING
BOUWHEER: [Signature]
ARCHITEKT: [Signature]

GEZEN EN GOEDGEKEURD OM AAN ONS BESLUIT
VAN HEDEN GEHECHT TE BLIJVEN
DENDERMONDE, DE 30 MEI 1984
De Secretaris: [Signature] Burgemeester en Schepenen

A. COOL