


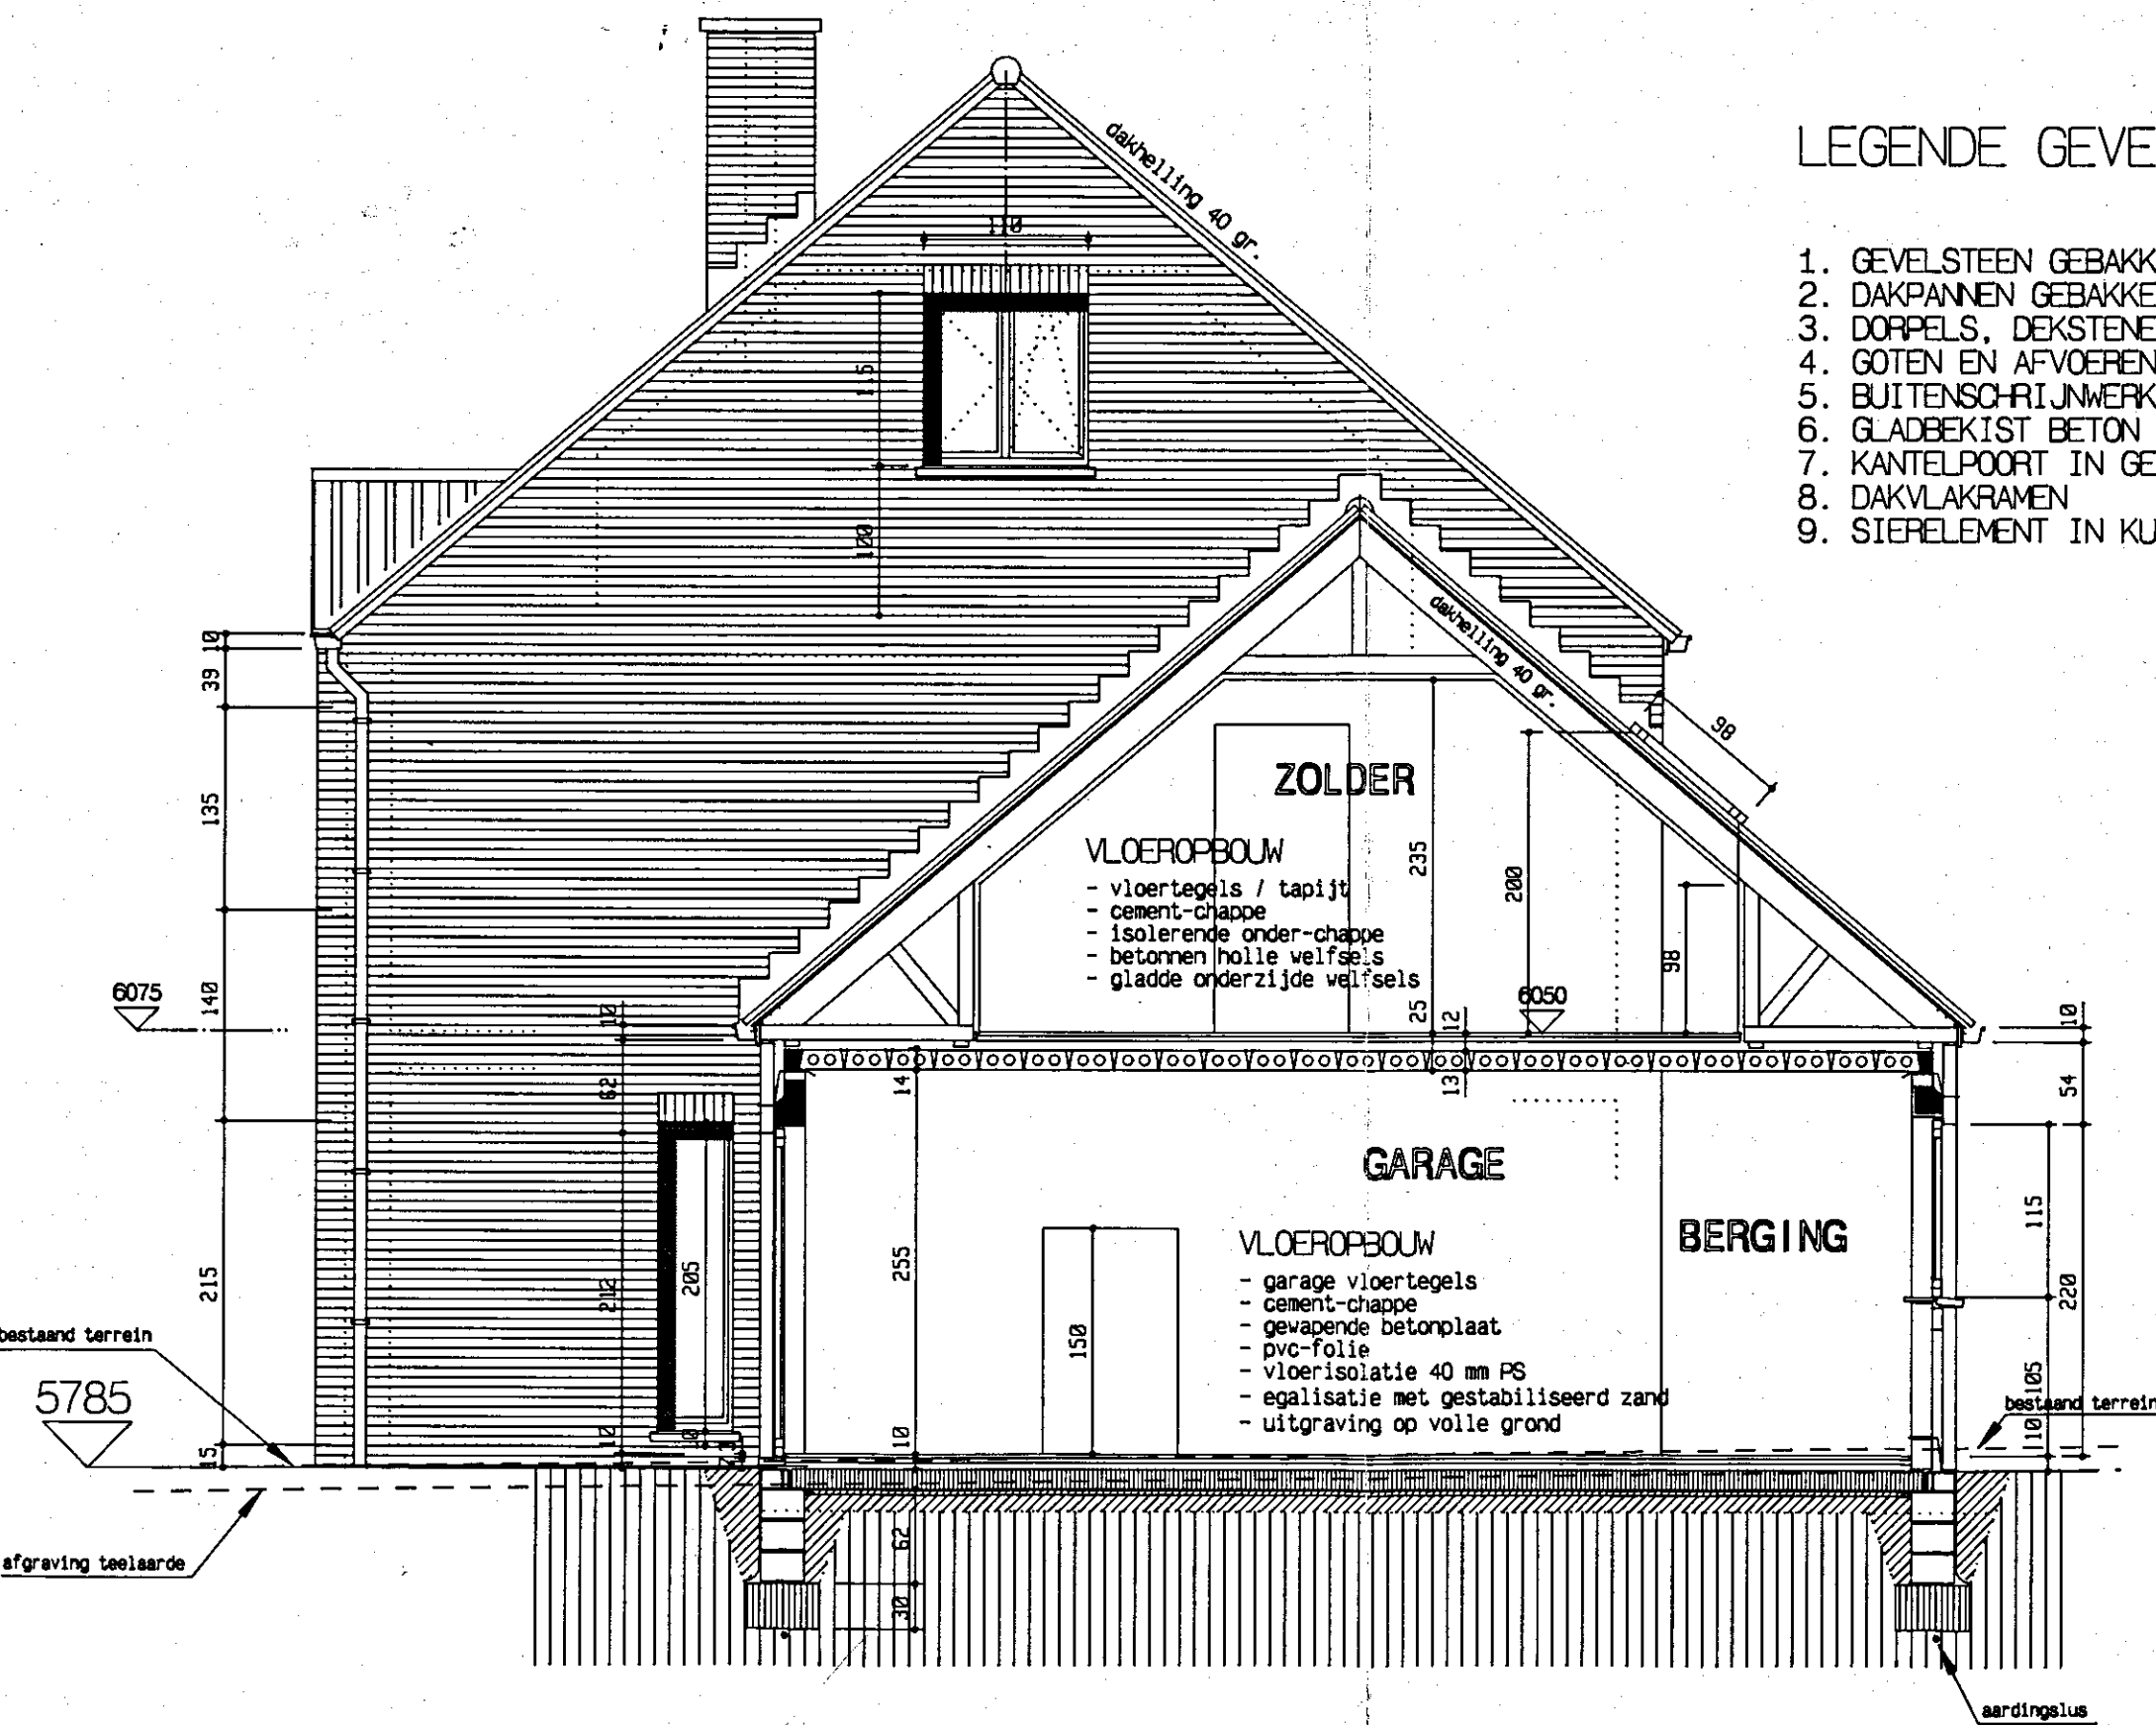

LEGENDE GEVELMATERIALEN

1. GEVELSTEEN GEBAKKEN AARDE "QUIRYNEN RUG"
2. DAKPANNEN GEBAKKEN AARDE
3. DORPELS, DEKSTENEN, KADERS IN BL. HARDSTEEN
4. GOTEN EN AFVOEREN IN ZINK
5. BUITENSCHRIJNWERK HOUT
6. GLADBOKIST BETON
7. KANTELOOFT IN GELAKT METAAL
8. DAKVLAKRAMEN
9. STEERLEMENT IN KUNSTSTEEN

PLAN TYPE :	DOORSNEDEN	BB	NIVO HUIS :	5800	LOT	14
	1000W		NIVO GARAGE :	5795		



PLAN TYPE :	ACHTERGEVEL	NIVO HUIS :	5830	LOT	16
	1000GR	NIVO GARAGE :	5825		

PLAN TYPE :	ACHTERGEVEL	NIVO HUIS :	5830	LOT	15
	1000R	NIVO GARAGE :	5795		

PLAN TYPE :	ACHTERGEVEL	NIVO HUIS :	5800	LOT	14
	1000W	NIVO GARAGE :	5795		

PROVINCIE BRABANT
 GEMEENTE ZAVENTEM

opdrachtgever :
 n.v. MATEXI
 Zuid - Australiëstraat, 42
 3856 Meulebeke

VERKAVELING "VINKENBERG" 1932 Sint-Stevens-Woluwe PLANNEN ARCHITECTUUR

PLAN NR.	TITEL	OMSCHRIJVING
1	1 - 2	a 1 - 2 : GRONDPLAN, DOORSNIJDEN 1/50 b 1 - 2 : GEVELS 1/50
2	3 - 6	a 3 - 6 : GRONDPLAN, DOORSNIJDEN 1/50 b 3 - 6 : VOORGEVEL, ACHTERGEVEL, DOORSNEDEN B 1/50 c 3 - 6 : FUNDERING, ZIJDEGEVELS 1/50
3	7 - 9	a 7 - 9 : GRONDPLAN, DOORSNIJDEN 1/50 b 7 - 9 : VOORGEVEL, ACHTERGEVEL, DOORSNEDEN B 1/50 c 7 - 9 : FUNDERING, ZIJDEGEVELS 1/50
4	10 - 13	a 10 - 13 : GRONDPLAN, DOORSNIJDEN 1/50 b 10 - 13 : VOORGEVEL, ACHTERGEVEL, DOORSNEDEN B 1/50 c 10 - 13 : FUNDERING, ZIJDEGEVELS 1/50
5	14 - 16	a 14 - 16 : GRONDPLAN, DOORSNIJDEN 1/50 b 14 - 16 : VOORGEVEL, ACHTERGEVEL, DOORSNEDEN B 1/50 c 14 - 16 : FUNDERING, ZIJDEGEVELS 1/50
6	51 - 54	a 51 - 54 : GRONDPLAN, DOORSNIJDEN 1/50 b 51 - 54 : VOORGEVEL, ACHTERGEVEL, DOORSNEDEN B 1/50 c 51 - 54 : FUNDERING, ZIJDEGEVELS 1/50
7	55 - 57	a 55 - 57 : GRONDPLAN, DOORSNIJDEN 1/50 b 55 - 57 : VOORGEVEL, ACHTERGEVEL, DOORSNEDEN B 1/50 c 55 - 57 : FUNDERING, ZIJDEGEVELS 1/50
8	58 - 61	a 58 - 61 : GRONDPLAN, DOORSNIJDEN 1/50 b 58 - 61 : VOORGEVEL, ACHTERGEVEL, DOORSNEDEN B 1/50 c 58 - 61 : FUNDERING, ZIJDEGEVELS 1/50

Gezien en goedgekeurd door de Gemeenteraad
 in zitting van
 op bevel van

de Secretaris, de Burgemeester,

Jan DERUYN Francis VERMEIREN

ontwerper : **STUDIOBURO A.L.B.**

Rode Kruislaan 42
 1930 ZAVENTEM
 tel : 02/721.02.50
 02/728.01.74
 fax : 02/725.01.96

DATUM 10-04-1993 SCHIET 1/50

WONINGEN
 14, 15, 16

DOSSIER 263

PLAN A5b



PLAN TYPE :	VOORGEVEL	NIVO HUIS :	5800	LOT	14
	1000W	NIVO GARAGE :	5795		

PLAN TYPE :	VOORGEVEL	NIVO HUIS :	5830	LOT	15
	1000R	NIVO GARAGE :	5795		

PLAN TYPE :	VOORGEVEL	NIVO HUIS :	5830	LOT	16
	1000GR	NIVO GARAGE :	5825		