



J. VAN HEMELEN VZW.
KEURINGSORGANISME

☐ 1652 ALSEMBERG, Halsendallaan 5
Tel. (02) 380 52 71
Fax (02) 380 89 86

☒ 8500 KORTRIJK, Meensestraat 41
Tel. (056) 35 76 76
Fax (056) 35 68 87

Ref. verslag :

WG 20080204-1b
08-K309-E

154929

**CONFORMITEITSONDERZOEK
VAN EEN ELEKTRISCHE INSTALLATIE**

overeenkomstig de voorschriften van het Algemeen
Reglement op de Elektrische Installaties (A.R.E.I.)

Inrichtingen van : VEREENKON App A6
Plaats van onderzoek : STEENWEG OP DEINZE 212 - 0.3 - LOTENHULLE
Installateur : CORNELIS F. - DEINZE
- B.T.W.-nummer : 583 868 734
- of identiteitskaartnr. : _____ uitgereikt te _____ op datum van : _____
Aard van de inrichting : RES Stroomleveraar : 1
Agent-Onderzoeker : GOSSE JE WIM Datum van onderzoek : 04-02-2008

- Bedrijfsspanning	<u>2 x 231V</u>	- Beschrijving van de stroombanen :
- Doorsnede voedingskabel	<u>4 x 10 mm²</u>	
- Algemene bescherming	<u>n x 40A</u>	<u>2 x 2 par t 16A</u>
- Type algemene schakelaar	<u>ant t</u>	<u>8 x 2 par t 20A</u>
- Type aardelektrode(s)	<u>lus</u>	<u>1 x 2 par t 25A</u>
- Aardspreidingsweerstand	<u>1,2 Ω</u>	
- Algemene isoleringsweerstand	<u>10 MΩ</u>	
- Aantal borden en eindstroombanen	<u>1-</u>	
- Algemene differentieelschakelaar	<u>40A 0.3A</u>	
- Bijkomende differentieelschakelaar(s)	<u>40A 0.03A</u>	


- de differentieelschakelaars zijn in overeenstemming met de spreidingsweerstand van de aardelektrode.
- de beschermingsinrichtingen tegen overstroom zijn in overeenstemming met de doorsneden die ze beschermen.
- verwarmingstoestellen : _____

Vastgestelde inbreuken :

GEEN

opm: nog geen men bilair + toestellen aanwezig

Dier of ander teken
Colofon teken

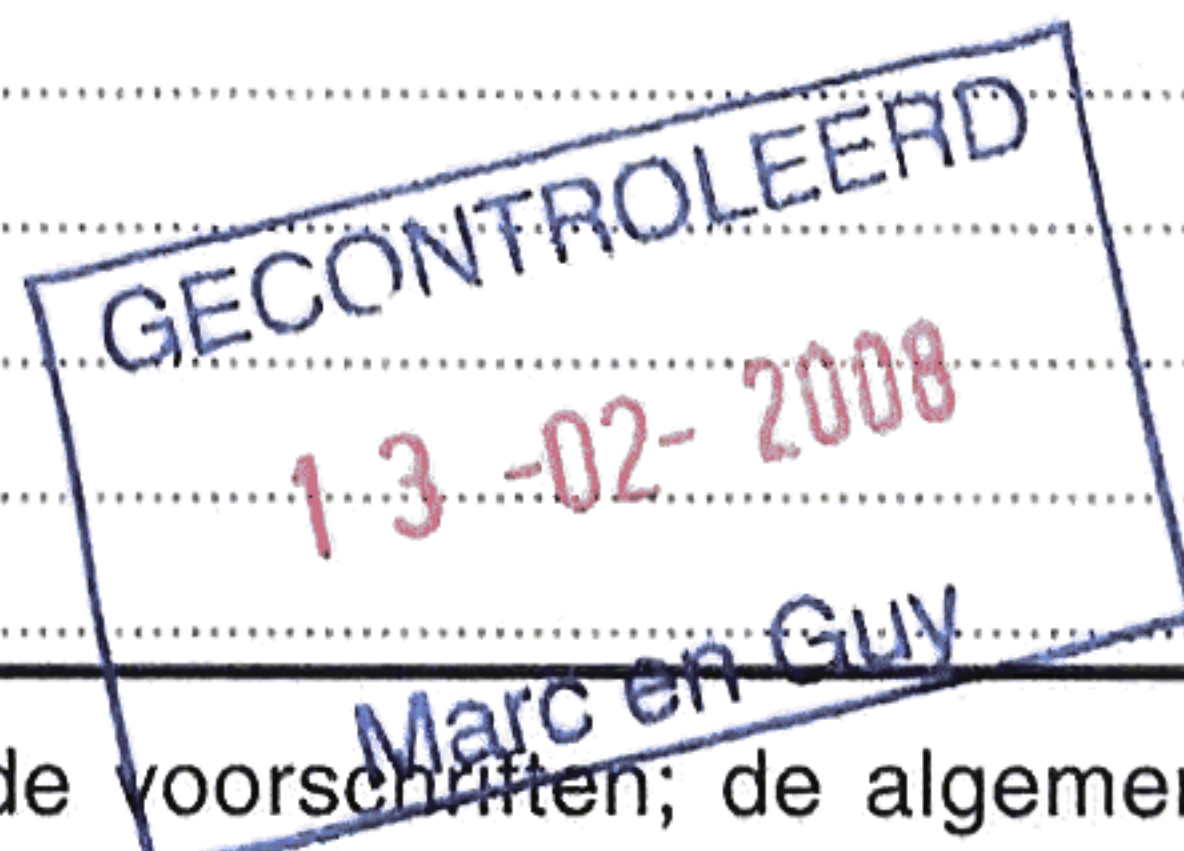

De elektrische installatie werd _____ conform bevonden aan de bovenvermelde voorschriften; de algemene differentieelschakelaar werd verzegeld; het eendraadsschema en het situatieschema werd voor gezien getekend.

Volgend controleonderzoek uiterlijk op 04-02-2033

Agent-Onderzoeker,


WETTELIJKE VERPLICHTINGEN

1. Dit PV dient te worden bewaard in het dossier van de elektrische installatie.
2. Elke wijziging van de installatie dient in het dossier te worden vermeld.
3. Elk ongeval door personen overkomen te wijten aan de elektrische installatie dient zonder verwijl te worden gemeld aan het Ministerie van Economische Zaken, Dienst Elektrische Energie.

Vakje voorbehouden aan de distributeur :

Klantnr. : _____


Visa : _____ datum : ____/____/____

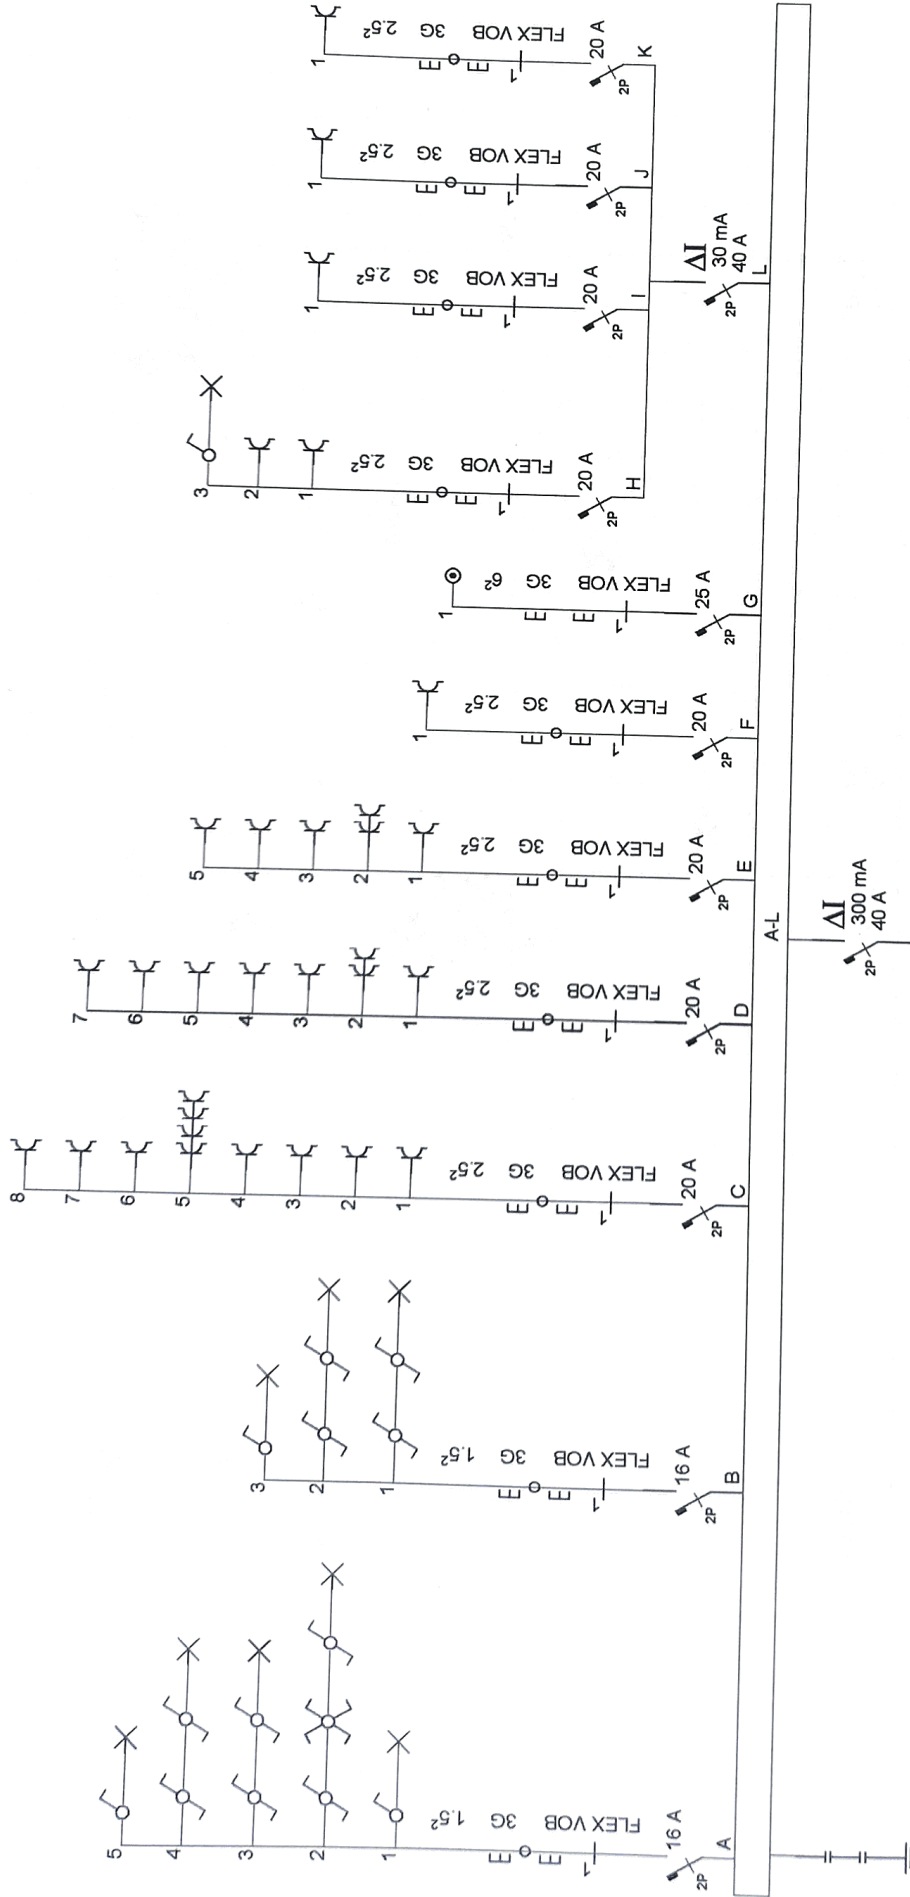

A+6 212.0.B

Situatieschema / Schéma de situation

INSTALLATEUR	KEURING/CONTROLEEREN	WERF/CHANTIER	1N, (400V)/230V~
Naam/Nom Electro Cornelis Filip BTW / TVA 583.868.784 Datum/Date 02-02-2006 Handtek/Sign <i>[Signature]</i>	Organisatie <i>[Signature]</i> Naam/Nom <i>[Signature]</i> Datum/Date 02-02-2006 Handtek/Sign <i>[Signature]</i>	Naam/Nom Vereecken Isabelle Straat/Rue <i>Steinweg 9</i> Gemeent/Comm Looorp Handtek/Sign <i>[Signature]</i>	FIX-O-CAD vynckier 02541

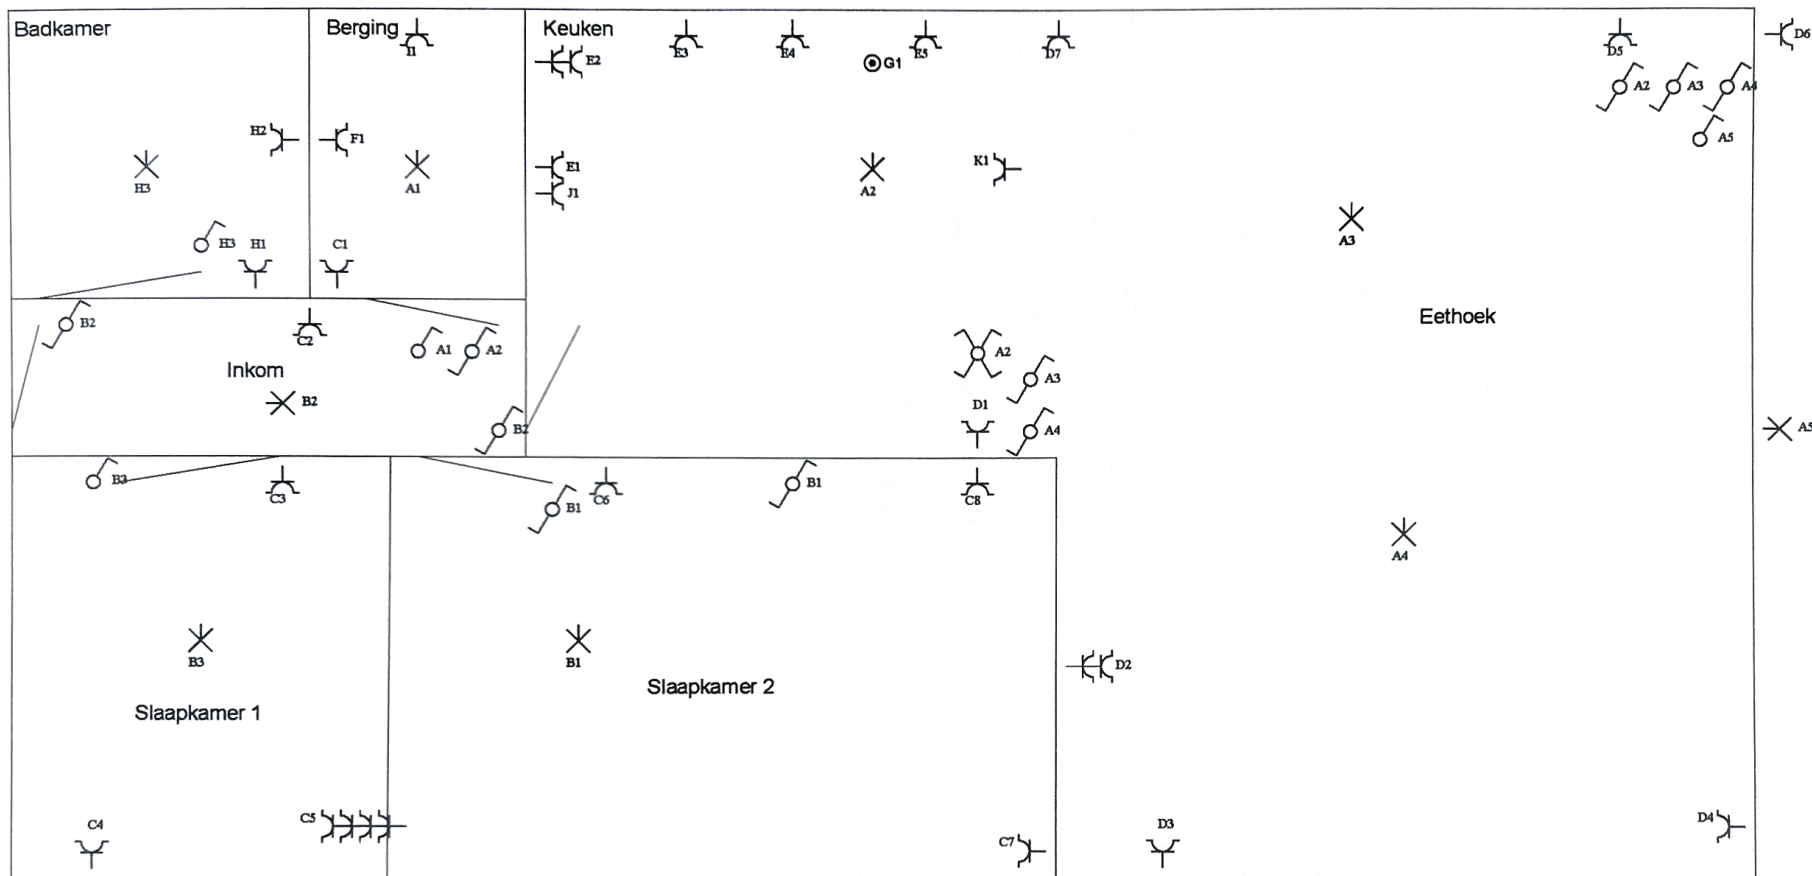

A6

L.L.O.B.

Situatieschema / Schéma de situation

INSTALLATEUR	KEURING/CONTROLE	WERF/CHANTIER	1N, (400V)/230V~
Naam/Nom Electro Cornelis Filip BTW / TVA 583.868.734 Datum/Date 02-02-2008 Handtek/Sign <i>[Signature]</i>	Organis. Vzw Van Hemelen Naam/Nom Gosseye Wim Datum/Date Handtek/Sign	Naam/Nom Vereecken Isabelle Straat/Rue <i>Staanweg op de L.L.O.B.</i> Gemeen/Comm Lodorp Handtek/Sign <i>[Signature]</i>	FIX-O-CAD vynckier 02541