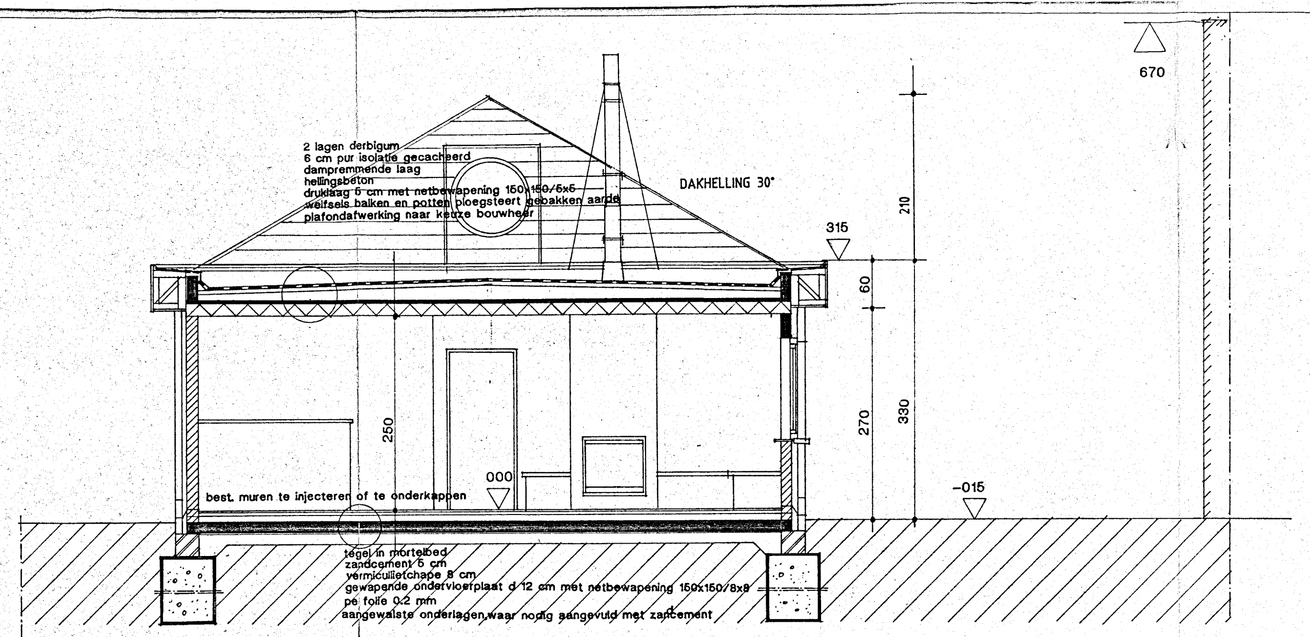

DOORSNEDE A-B

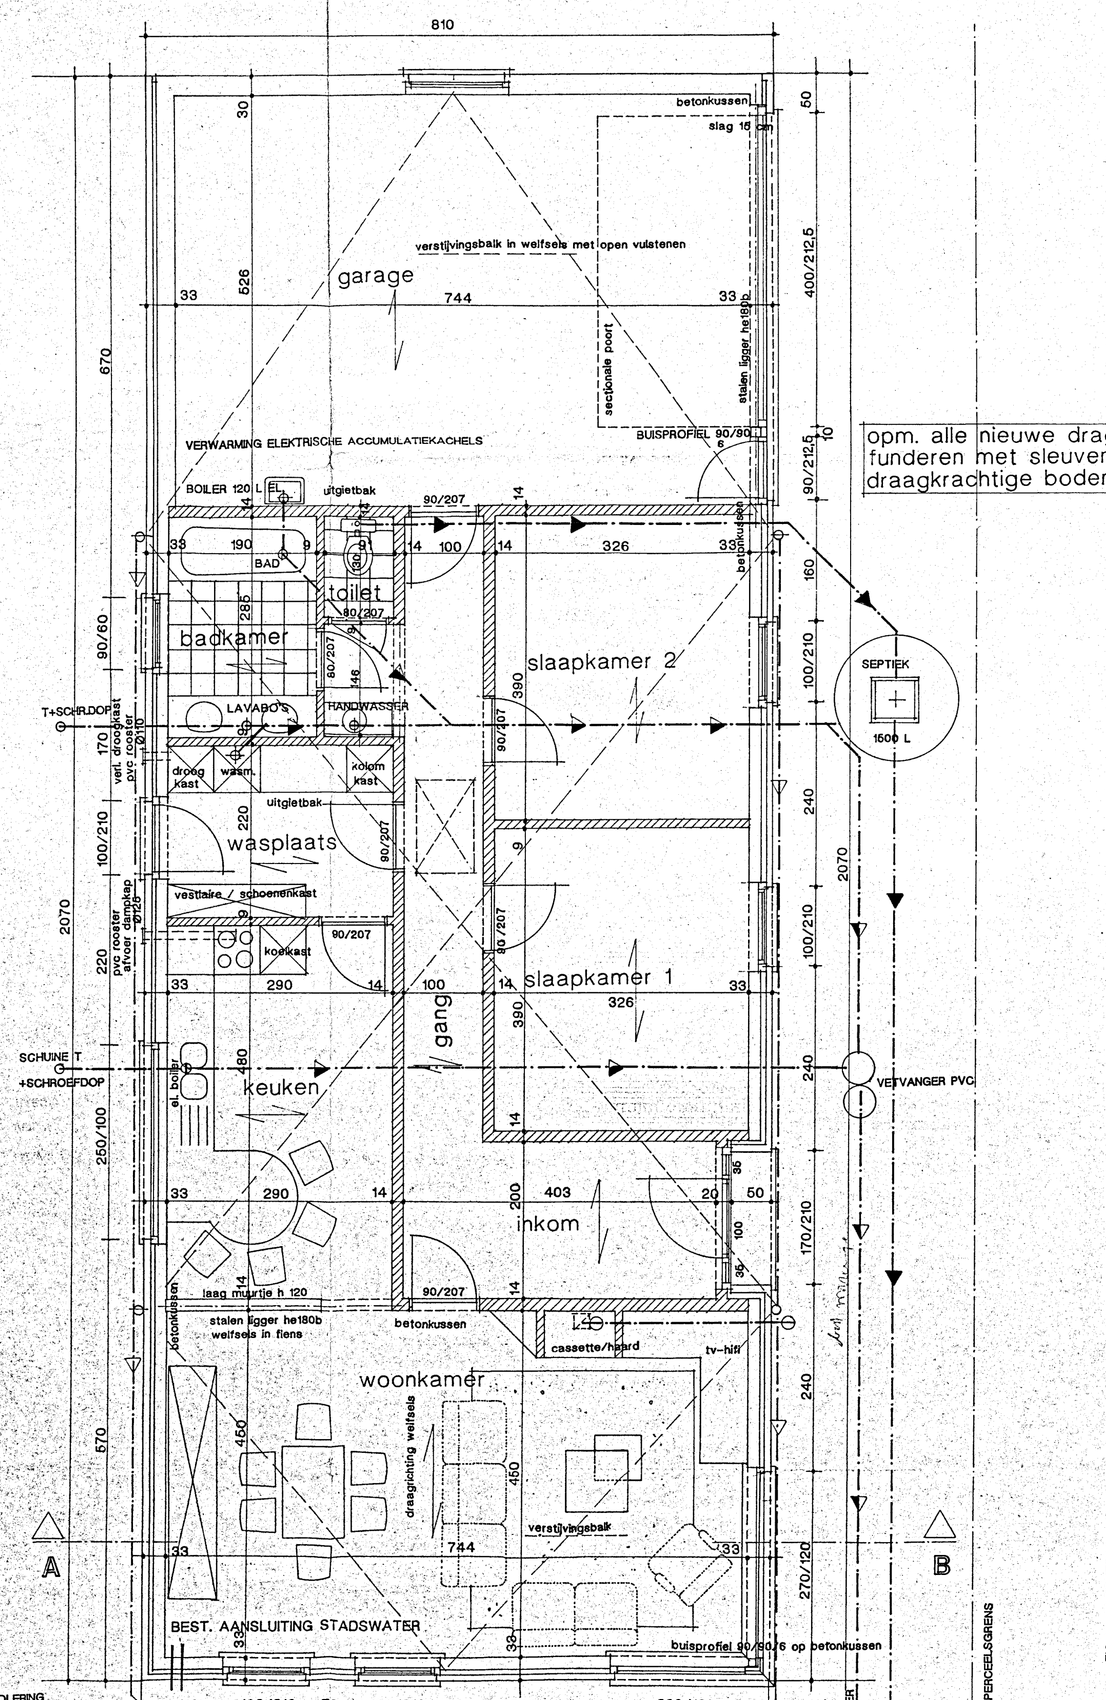

opm. alle nieuwe dragende binnenmuren zijn te funderen met sleuven van 60 cm breed tot op draagkrachtige bodem

LEGENDE RIOLERING
ALLE LEIDINGEN IN PVC BENOR GEKEURD MET AFSCHUT A RATIO VAN 1 CM /M
- HEMELWATER
- VUIL WATER
- FAECALIEN

PLATTEGROND GELIJKVLOERS

RIOLERINGSPLAN- fundering bestaande

EIGL DE SLOOVERE JULIAAN
WONINGBOUW
9830 SINT-MARTENS-LATEM

Ministerie van Financiën — Administratie van het Kadaster

Toestand op 1.1.1997 — Aantal bladen : 002 — Gemeentenummer : 41024 — Versnelling : 001

LIJST VAN DE EIGENAARS

Ingeschreven in de kadastrale legger van de gemeente SINT-MARTENS-LATEM 1 AFD/ST-M-L

PERCEEL : B 711 D	ARTIKEL : 3138	VOLGNUMMER : 2	
ACCIDO-VAN KERTSELAER, JOSEF HOOGE 9830 SINT-MARTENS-LATEM	KAREL VAN WIJNENDAELELAAN 35		
PERCEEL : B 711 E	ARTIKEL : 3133	VOLGNUMMER : 2	
STRAETEN-LIO ASTRI, ROLAND JULES 9830 SINT-MARTENS-LATEM	KAREL VAN WIJNENDAELELAAN 37		
PERCEEL : B 711 C	ARTIKEL : 3197	VOLGNUMMER : 2	
GUTTIN-BOUCHEZ, HERMAN GASTON 9830 SINT-MARTENS-LATEM	KAREL VAN WIJNENDAELELAAN 41		
PERCEEL : B 712 C	ARTIKEL : 2969	VOLGNUMMER : 4	
GUNST, LUC JOSEPH/NOPPE FIEN, RITA ZULIA 041024/ 9830 SINT-MARTENS-LATEM	HORTENZIEZESTEENWEG 133		
PERCEEL : B 714 D	ARTIKEL : 3085	VOLGNUMMER : 3	
MATTES-DEBRAMANDERE, PHILIPPE ALAIN 9830 SINT-MARTENS-LATEM	KAREL VAN WIJNENDAELELAAN 39		
PERCEEL : B 715 B 2	ARTIKEL : 720	VOLGNUMMER : 6	
DE ELOOVERE, JULIAAN/DEBRUYNE DE MAREZ, ELISETTE VALERIE 050114/ 9830 SINT-MARTENS-LATEM	PADDENHOEK 23		
DEGNEGHER, GERARD THEOFIEL/NOPPE VAN DER BOM, CHRISTIANA IRMA 141031/ 9830 SMP	SESSEGAAN 28		
CONGNOTI, NIKA LUDOVICA/NOPPE D'HAESE, AUDRE GECAM 091245/ 9830 BRUSSEL	PRAAG DE BETTEFINTSAAT 17		
CONGNOTI, NEGA MARIA/NOPPE VAN DE CERCOUTE, MARCLS GASTON 010014/ BEN 1 CONGNOTI -1/3-9 9830 SINT-MARTENS-LATEM	BOGSTRAAT 21		
PERCEEL : B 715 A 3	ARTIKEL : 1420	VOLGNUMMER : 12	
BRUNEEL/DEMAN/DE CEMOEN 9830 GEM	SESSEGAAN 26		
PERCEEL : B 715 B 3	ARTIKEL : 1681	VOLGNUMMER : 2	
DEGNEGHER-VAN DER BOM, GERARD THEOFIEL 9830 GEM	SESSEGAAN 26		

De administratie van het kadaster kan niet aansprakelijk worden gesteld wegens eventuele wijzigingen in de aanleiding van de situatietekeningen en van de hoofdsommen.

** ZIE VOLGEND BLAD A.U.B. **

PERCEEL : B 715 V 3	ARTIKEL : 1412	VOLGNUMMER : 17	
BOONE-BLOM, GASTON MARIA 9830 SINT-MARTENS-LATEM	HORTENZIEZESTEENWEG 151		
PERCEEL : B 715 W 3	ARTIKEL : 2649	VOLGNUMMER : 16	
GUNST-FLEURINCK, JACQUES JOHANNES 9830 SINT-MARTENS-LATEM	HORTENZIEZESTEENWEG 135		
PERCEEL : B 715 X 3	ARTIKEL : 2649	VOLGNUMMER : 17	
GUNST-FLEURINCK, JACQUES JOHANNES 9830 SINT-MARTENS-LATEM	HORTENZIEZESTEENWEG 135		
PERCEEL : B 715 Y 3	ARTIKEL : 1881	VOLGNUMMER : 3	
DE GLOOVERE-DE MAREZ, JULIAAN EDMOND 9830 SINT-MARTENS-LATEM	PADDENHOEK 23		
PERCEEL : B 715 Z 3	ARTIKEL : 3342	VOLGNUMMER : 1	
DEGLERCQ, DANNY CAMILLE & DE LOOF, LINDA SUSANNE 191051 9830 SINT-MARTENS-LATEM	HORTENZIEZESTEENWEG 145		
PERCEEL : B 722 L	ARTIKEL : 4489	VOLGNUMMER : 1	
DE HANNIJSERE, VERA PERNE 9830 SINT-MARTENS-LATEM	KAREL VAN WIJNENDAELELAAN 33		
PERCEEL : B 723 B	ARTIKEL : 2893	VOLGNUMMER : 5	
CASSOTTE, GILBERT BERTRAND 9830 SINT-MARTENS-LATEM	KAREL VAN WIJNENDAELELAAN 33B		
PERCEEL : B 723 D	ARTIKEL : 2893	VOLGNUMMER : 3	
CASSOTTE, GILBERT BERTRAND 9830 SINT-MARTENS-LATEM	KAREL VAN WIJNENDAELELAAN 33B		

De administratie van het kadaster kan niet aansprakelijk worden gesteld wegens eventuele wijzigingen in de aanleiding van de situatietekeningen en van de hoofdsommen.

Indien vermelden kiezkiezen artikel 554, §3, van het wetboek van de inkomstenbelastingen 1992.

NUMMER VAN HET ARCHIEFSTUK 437 : 2340
KOSTEN : + 00690 + Crank
Gemeldbond verklaard met de inschrijvingen van de hierboven staande tekst
TE ANTWERPEN 15/01/98
DE CENTRALCHTECOR AMSTERDAM,
De verificateur
J. HAUTEKEETE

ONDERGETEKENDE DHR. DE SLOOVERE JULIAAN, WOONAGTIG TE 9830 SINT-MARTENS-LATEM, PADDENHOEK 23, EN EIGENAAR VAN PERCEEL NR. B 715 Y3, PALEND AAN PERCEEL AANVRAGER, VERKLAART ZICH AKKOORD MET DE VOORGESTELDE VERBOUWINGSWERKEN VAN AANVRAGER EN VERKLAART EVENEENS AKKOORD TE ZIJN MET HET SLOPEN VAN HET TUSSENBOUWSEL TUSSEN BEIDE EIGENDOMMEN EN ELK DE HELFT TOEBEHOREND, ZODAT DE OORSPRONKELIJKE ZUIGEVELS OPNIEUW WORDEN VRIJGEMAAKT .

VOOR AKKOORD TE SINT-MARTENS-LATEM DE 14 02 1998

DE SLOOVERE JULIAAN.

De Slooverej

LEGENDE

- FUNDERINGEN
- ONDERGRONDS METSELWERK
- BESTAANDE BUITENMUREN met aan te passen raam-deuropeningen
- NIEUW METSELWERK TRALIEBLOKKEN
- BALKEN EN POTTEN MET DRUKLAAG
- GEWAPEND BETON
- GROND

UITTREKSEL uit het KADASTRAAL PLAN van de GEMEENTE : ST-MARTENS-LATEM 1.*Afd.

voorheen ..... SECTIE : B

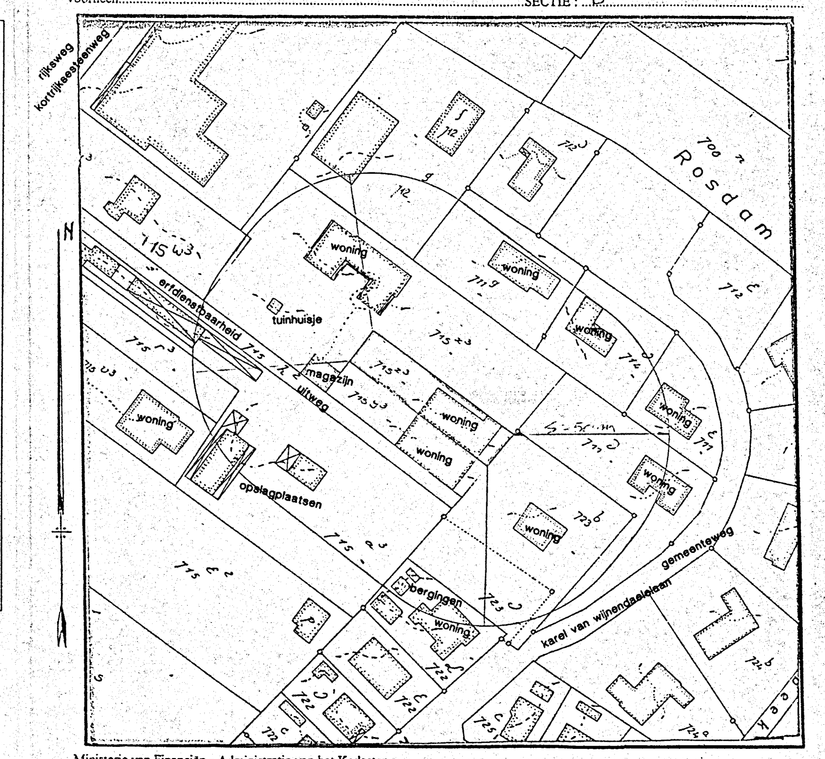

Ministerie van Financiën - Administratie van het Kadaster.

"AFSCHRIFT VERBODEN" : de administratie behoudt zich voor haar rechten te doen gelden voor de rechtbanken tegen degenen die dit verbod niet mochten erbiedigen.

Schaal : (1) O 1/500 ● 1/1250 O 1/2500
O 1/1000 O 1/2000

Kosten : (1) Wet van 19.31996 (B.S. 16.4.1996)
O Administratief
● A4 - formaat : 600 F
O A3 - formaat : 600 F
O Fax... : 100 F
O Afschrift : 70 F

(1) : volgens het met een kruisje aangeduid vak

Eensluidend verklaard met de gegevens van het kadastraal plan.
Gent, : 20.1.1998
De verificateur
J. HAUTEKEETE

situatieplan schaal 1/1250

GEZIEN DE LIGGING VAN PERCEEL TOV OPENBARE WEG WORDEN NOCH OPENBARE- VERLICHTING,NOCH HYDRANTEN, NOCH BOMEN OP OPENBAAR DOMEIN WEERGEGEVEN
dit wordt weergegeven op de inplantingstekening schaal 1/500 plan 1
foto-punten opnames zie inplanting

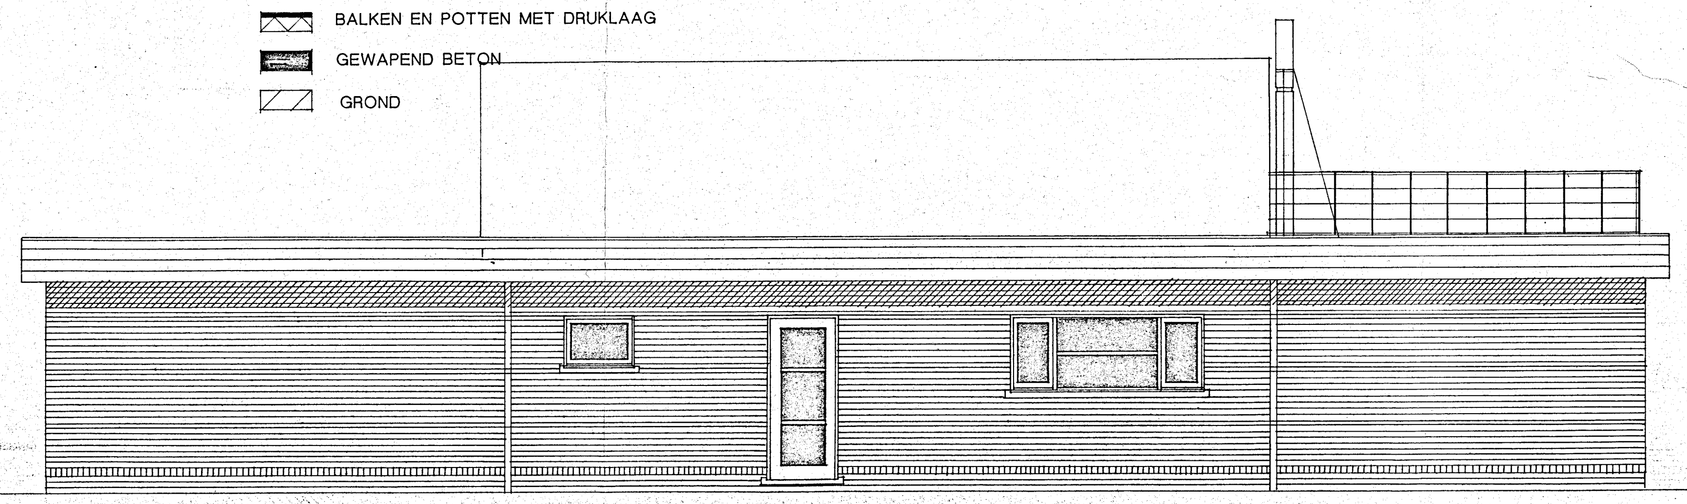

LINKER ZIJGEVEL

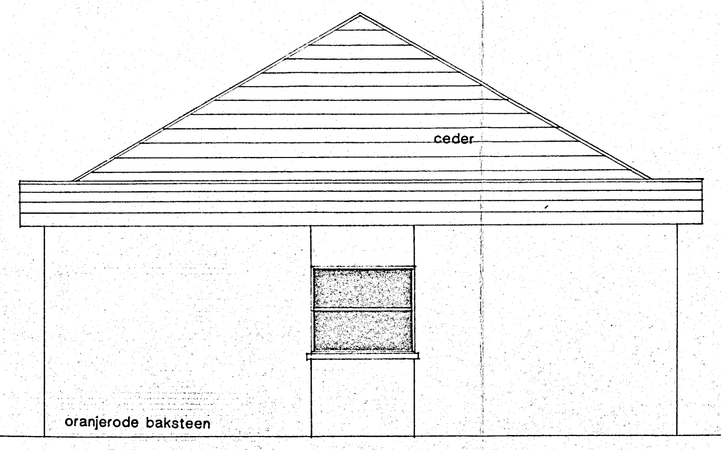

ACHTERGEVEL

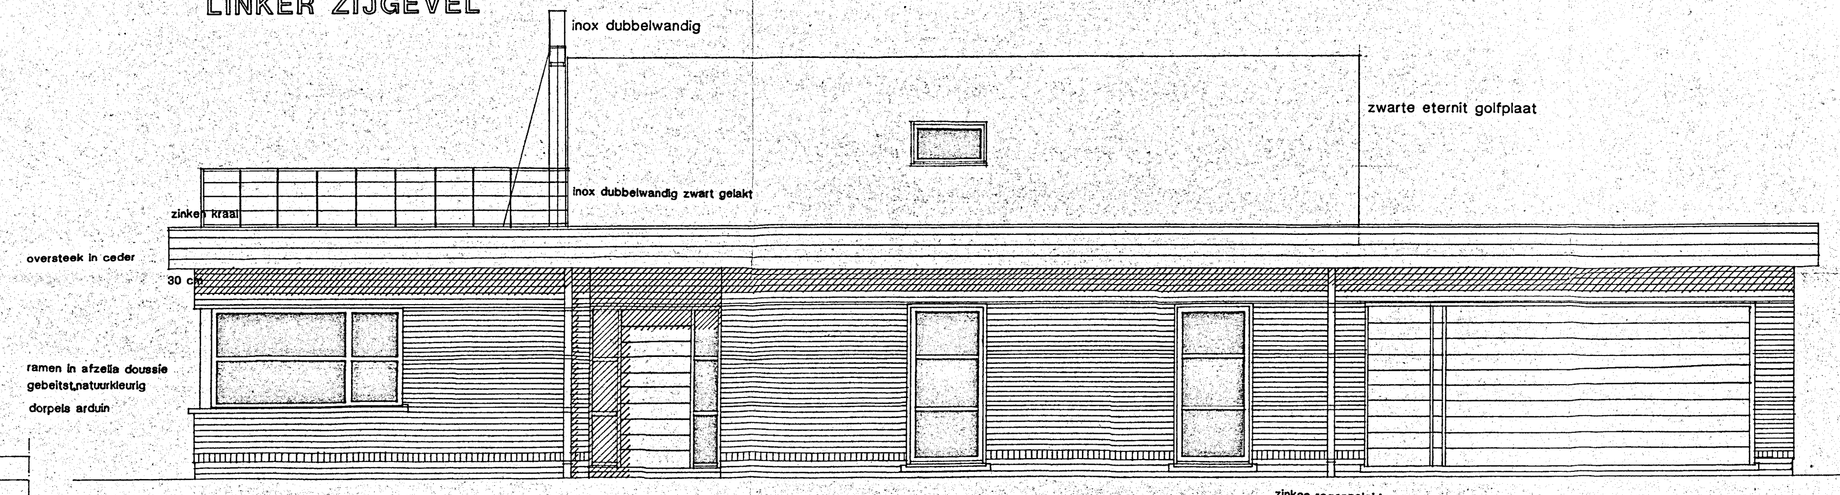

RECHTER ZIJGEVEL

gevelsteen geel diamant
pintsteen donkergrijs diamant koramic terca

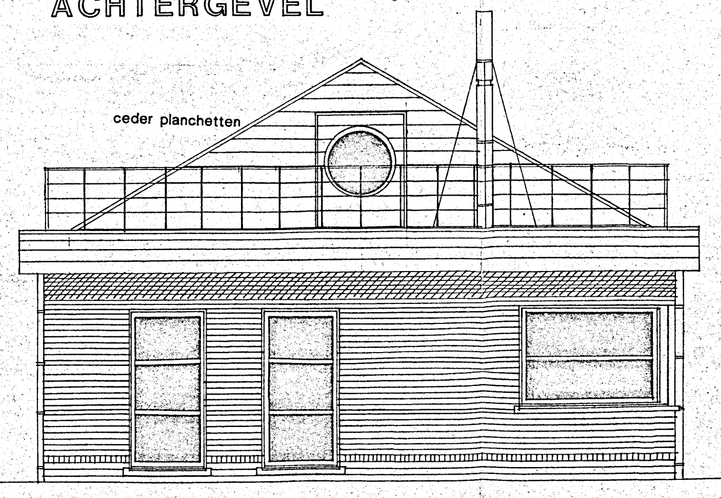

VOORGEVEL

OPDRACHT :

verbouwen van een woning

verbouwingswerken binnen het bestaand volume binnen dagvlakken/ slopen van een tussenbebouwing-overdekte ruimte

OPDRACHTGEVER :

dhr. en mevr. DE CLERCQ Danny - DE LOOF Linda

KORTRIJKSESTEENWEG 145
9830 SINT - MARTENS - LATEM

zone voor adviezen - machtigingen	fase
bpa kortrijksesteenwêg sint -martens-latem Gemeente St-Martens-Latem College van Burgemeester en Schepen Bijlage om gevoegd te worden bij ons advies dd. 6-3-98 dossiernummer 98/41	bouwaanvraag
	inhoud VOLLEDIGE STUDIE NIEUWE SITUATIE
	wijzigingen nr. / index / aard / datum
provincie: OOST - VLAANDEREN	voor akkoord
ligging: 9830 SINT-MARTENS-LATEM	bouwheer
straat: KORTRIJKSESTEENWEG 145	
kadaster: 1 * Afd. Sie B nr. 715 z3	aannemer
	architect patrick Loete, zaakvoerder
ontwerper: **Patrick LOETE** ARCHITECTEN BUREAU B.V.B.A. HOEKJE 60 - 9950 WAARSCHOOT TEL/FAX 09 377 16 55 MBPL 075 65 64 70	schaal: 1/50 diverse datum: januari 1998 dossiernr. plan nr.: 2