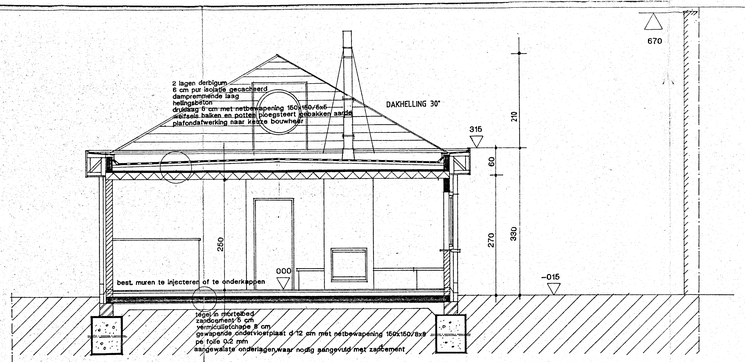

DOORSNEDE A-B

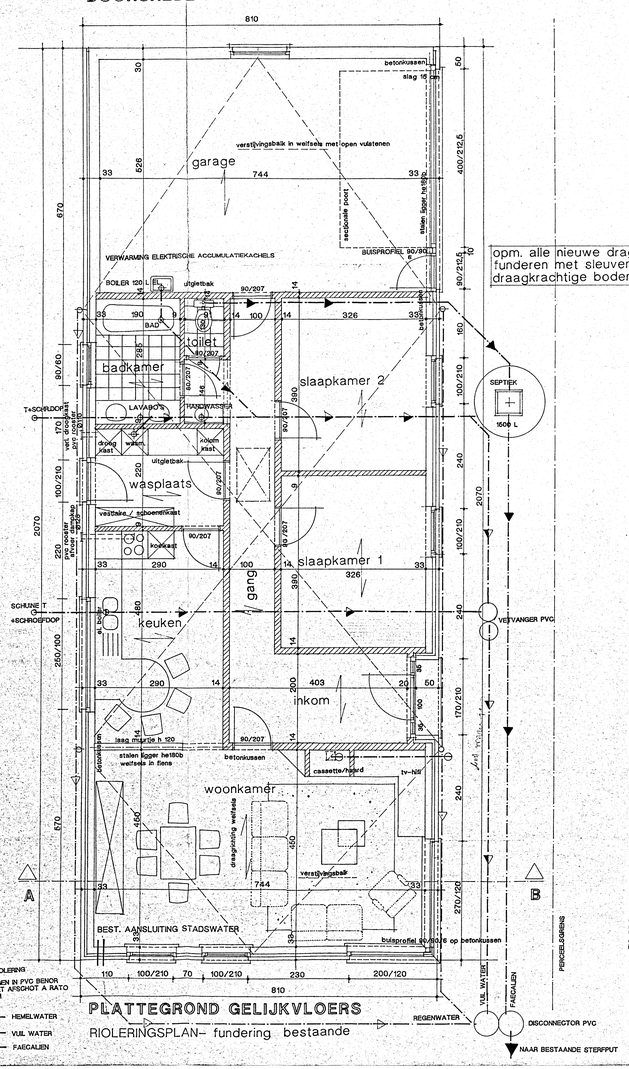

opm. alle nieuwe dragende binnenmuren zijn te funderen met sleuven van 60 cm breed tot op draagkrachtige bodem

LEGENDE RIOLERING
ALLE LEIDINGEN IN PVC BENOR GEKEURD MET AFSCHUT A RATO VAN 1 CM /M

- HEMELWATER
- VUIL WATER
- FAECALIEN

PLATTEGRONDGELIJKVLOERS

RIOLERINGSPLAN- fundering bestaande

REGENWATER — VUIL WATER — FAECALIEN — DISCONNECTOR PVC — NAAR BESTAANDE STERFPUT

EIGL DE SLOOVERE JULIAAN
KORTRIJKSESTEENWEG 145
9830 SINT-MARTENS-LATEM

Ministerie van Financiën — Administratie van het Kadaster

Toestand op 1.1.1977 — Aantal bladen : 002 — Gemeentenummer : 41024 — Versnelg : 001

LIJST VAN DE EIGENAARS

Ingeschreven in de kadastrale legger van de gemeente SINT-MARTENS-LATEM 1 AFD/ST-M-L

PERCEEL : B 711 D	ARTIKEL : 3138	VOLGNUMMER : 2	
ACCIDE-VAN SANTVOORT, JOSEF ROGER 9830 SINT-MARTENS-LATEM	KAREL VAN WIJNENDAELELAAN 25		
PERCEEL : B 711 E	ARTIKEL : 3133	VOLGNUMMER : 2	
STRAETEN-LIO ANTON, ROLAND JULES 9830 SINT-MARTENS-LATEM	KAREL VAN WIJNENDAELELAAN 27		
PERCEEL : B 711 G	ARTIKEL : 3197	VOLGNUMMER : 2	
GOTTIER-BOUCHEZ, HERMAN GASTON 9830 SINT-MARTENS-LATEM	KAREL VAN WIJNENDAELELAAN 41		
PERCEEL : B 712 C	ARTIKEL : 2969	VOLGNUMMER : 4	
GOOVI, LUC JOSEPH/NOVYS FIEN, RITA ZULIA ZULDIN/ 9830 SINT-MARTENS-LATEM	ROMYNLEIEZEIGENWEG 137		
PERCEEL : B 714 D	ARTIKEL : 3085	VOLGNUMMER : 3	
MAITRE-DEDEWANDERGEM, PHILIPPE ALAIN 9830 SINT-MARTENS-LATEM	KAREL VAN WIJNENDAELELAAN 39		
PERCEEL : B 715 B 2	ARTIKEL : 720	VOLGNUMMER : 6	
DE ELOOVERE, JULIAAN EMMANUEL/VON DE MAREZ, ALIETTE VALERIE ZOZIAL/ *1/2* 9830 SINT-MARTENS-LATEM	PADDENHOEK 23		
DEGNEGTER, GERARD THEOFIEL/KOMPS VAN DEN BOM, CHRISTINA IRMA LEIGIL/ *1/2* 9200 GENT	ZUIDKAAI 26		
CONCOYNI, RITA LUDOVICA/BOMPOS D'HAESE, ALDEG GOCAN ODIJAIL/ *1/2* 9810 LEE NIEUW	PRAAG DE NOTTEBOMPAAT 17		
CONCOYNI, MEDA MARIA/BOMPOS VAN DE CEROONTE, MARCLS GASTON GIDDIL/ EEN 1 CONCOYNI -1/2-# 9830 SINT-MARTENS-LATEM	BOGSTAAT 21		
PERCEEL : B 715 A 3	ARTIKEL : 1420	VOLGNUMMER : 12	
BRUNEGRAEF/DE CEROOEN 9000 GENT	ZUIDKAAI 26		
PERCEEL : B 715 R 3	ARTIKEL : 1681	VOLGNUMMER : 2	
DEGNEGTER-VAN DEN BOM, GERARD RODOLFO, 9200 GENT	ZUIDKAAI 26		
PERCEEL : B 715 V 3	ARTIKEL : 1412	VOLGNUMMER : 17	
BOONE-BLOM, GASTON MARIA 9830 SINT-MARTENS-LATEM	ROMYNLEIEZEIGENWEG 151		
PERCEEL : B 715 W 3	ARTIKEL : 2649	VOLGNUMMER : 16	
GOOVI-FLEURINCK, JACQUES JOHANNES 9830 SINT-MARTENS-LATEM	ROMYNLEIEZEIGENWEG 135		
PERCEEL : B 715 X 3	ARTIKEL : 2649	VOLGNUMMER : 17	
GOOVI-FLEURINCK, JACQUES JOHANNES 9830 SINT-MARTENS-LATEM	ROMYNLEIEZEIGENWEG 135		
PERCEEL : B 715 T 3	ARTIKEL : 1881	VOLGNUMMER : 3	
DE GLOOVERE-DE MAREZ, JULIAAN EDMOND 9830 SINT-MARTENS-LATEM	PADDENHOEK 23		
PERCEEL : B 715 Z 3	ARTIKEL : 3242	VOLGNUMMER : 1	
DEGIERCKO, DAGMY CAMILLE & DE LOOF, LINDA SUZANNE 1950/85 9830 SINT-MARTENS-LATEM	ASPERLINGSSTEENWEG 145		
PERCEEL : B 722 L	ARTIKEL : 4489	VOLGNUMMER : 1	
DE HANNELEERE, VERA RENEE 9830 SINT-MARTENS-LATEM	KAREL VAN WIJNENDAELELAAN 23		
PERCEEL : B 723 B	ARTIKEL : 2893	VOLGNUMMER : 5	
CANNOTTE, GILBERT BERTRAND 9830 SINT-MARTENS-LATEM	KAREL VAN WIJNENDAELELAAN 33B		
PERCEEL : B 723 D	ARTIKEL : 2893	VOLGNUMMER : 3	
CANNOTTE, GILBERT BERTRAND 9830 SINT-MARTENS-LATEM	KAREL VAN WIJNENDAELELAAN 33B		

De administratie van het kadaster kan niet aansprakelijk worden gesteld wegens eventuele wijzigingen in de uitgeleiding van de situaties sedert de van de Notissomma.

Aldus vertoonden kiachtsen artikel 554, §3, van het verlaten van de inkomstenbelastingen 1967.

De administratie van het kadaster kan niet aansprakelijk worden gesteld wegens eventuele wijzigingen in de uitgeleiding van de situaties sedert de van de Notissomma.

NUMMER VAN HET ARCIFSTUK 437 : 2340
KOSTEN : + 0DEEN + Crank
Eensluidend verklaard met de inschrijvingen van de kadastrale legger
TE SINT-MARTENS-LATEM 19/01/98
DE CENTRALIEKTEGER AMSTERDAM,
De verificateur
J. HAUTEKEETE

** ZIE VOLGEND BLAD A.U.B. **

ONDERGETEKENDE DHR. DE SLOOVERE JULIAAN, WOONAGHTIG TE 9830 SINT-MARTENS-LATEM, PADDENHOEK 23, EN EIGENAAR VAN PERCEEL NR. B 715 Y3, PALEND AAN PERCEEL AANVRAGER, VERKLAART ZICH AKKOORD MET DE VOORGESTELDE VERBOUWINGSWERKEN VAN AANVRAGER EN VERKLAART EVENEENS AKKOORD TE ZIJN MET HET SLOPEN VAN HET TUSSENBOUWSEL TUSSEN BEIDE EIGENDOMMEN EN ELK DE HELFT TOEBEHOREND, ZODAT DE OORSPRONKELIJKE ZUIGEVELS OPNIEUW WORDEN VRIJGEMAAKT .

VOOR AKKOORD TE SINT-MARTENS-LATEM DE 14 02 1998

DE SLOOVERE JULIAAN.

De Slooverej

LEGENDE

- FUNDERINGEN
- ONDERGRONDS METSELWERK
- BESTAANDE BUITENMUREN met aan te passen raam-deuropeningen
- NIEUW METSELWERK TRALIEBLOKKEN
- BALKEN EN POTTEN MET DRUKLAAG
- GEWAPEND BETON
- GROND

UITTREKSEL uit het KADASTRAAL PLAN van de GEMEENTE : ST-MARTENS-LATEM 1 ° Afd.

voorheen ..... SECTIE : B

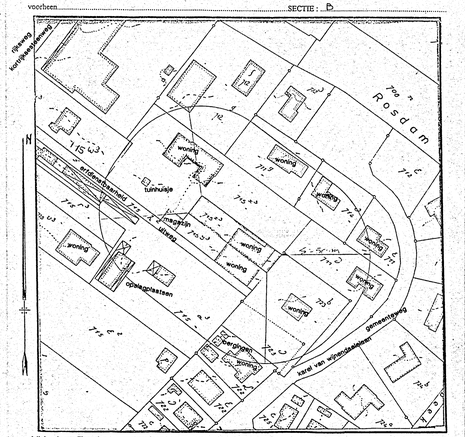

Ministerie van Financiën - Administratie van het Kadaster.

"AFSCHRIFT VERBODEN" : de administratie behoudt zich voor haar rechten te doen gelden voor de rechtbanken tegen degenen die dit verbod niet mochten erbiedigen.

Schaal : (1) O 1/500 ● 1/1250 O 1/2500
O 1/1000

Kosten : (1) Wet van 19.31996 (B.S. 16.4.1996)
O Administratief
● A4 - formaat : 600 F
O A3 - formaat : 600 F
O Fax... : 100 F
O Afschrift : 70 F

(1) : volgens het met een kruisje aangeduid vak

Eensluidend verklaard met de gegevens van het kadastraal plan.
Gent, 20.1.1998
De verificateur
J. HAUTEKEETE

situatieplan schaal 1/1250

GEZIEN DE LIGGING VAN PERCEEL TOV OPENBARE WEG WORDEN NOCH OPENBARE- VERLICHTING,NOCH HYDRANTEN, NOCH BOMEN OP OPENBAAR DOMEIN WEERGEGEVEN
dit wordt weergegeven op de inplantingstekening schaal 1/500 plan 1
foto-punten opnames zie inplanting

OPDRACHT :

verbouwen van een woning

verbouwingswerken binnen het bestaand volume binnen dagvlakken/ slopen van een tussenbebouwing-overdekte ruimte

OPDRACHTGEVER :

dhr. en mevr. DE CLERCQ Danny - DE LOOF Linda

KORTRIJKSESTEENWEG 145
9830 SINT - MARTENS - LATEM

zone voor adviezen - machtigingen	fase
bpa kortrijksesteenwëg sint -martens-latem Gemeente St-Martens-Latem College van Burgemeester en Schepen Bijlage om gevoegd te worden bij ons advies dd. 5-3-98 dossiernummer 98/41	bouwaanvraag
	inhoud VOLLEDIGE STUDIE NIEUWE SITUATIE
	wijzigingen nr. / index / aard / datum
provincie: OOST - VLAANDEREN ligging: 9830 SINT-MARTENS-LATEM straat: KORTRIJKSESTEENWEG 145 kadaster: 1 ° Afd. Sie B nr. 715 z3	voor akkoord bouwheer
	aannemer
	architect patrick Loete, zaakvoerder
ontwerper: Patrick LOETE ARCHITECTEN BUREAU B.V.B.A. HOEKJE 60 - 9950 WAARSCHOOT TEL./FAX 09 377 16 55 MBFL 075 65 64 70	schaal: 1/50 diverse datum: januari 1998 dossiernr. plan nr.: 2

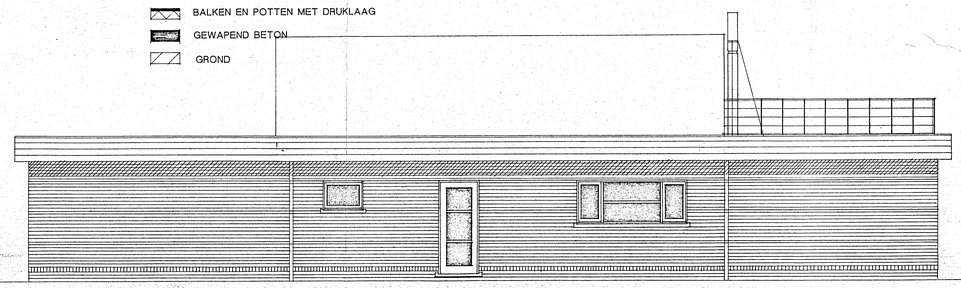

LINKER ZIJGEVEL

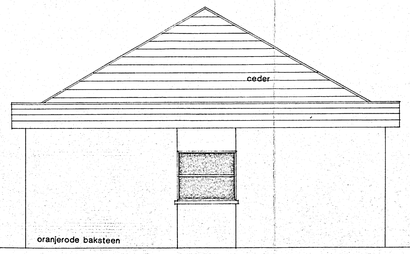

ACHTERGEVEL

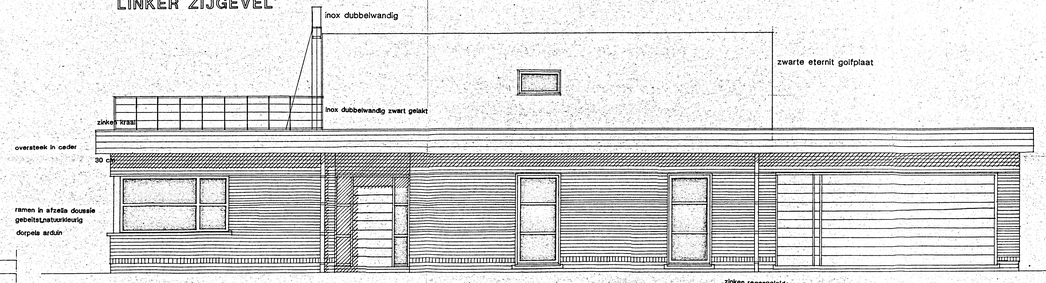

RECHTER ZIJGEVEL

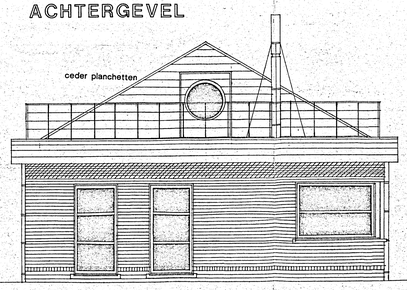

VOORGEVEL

gevelsteen geel diamant
pintsteen donkergrijs diamant koramic terca
zinken regengeleiders