




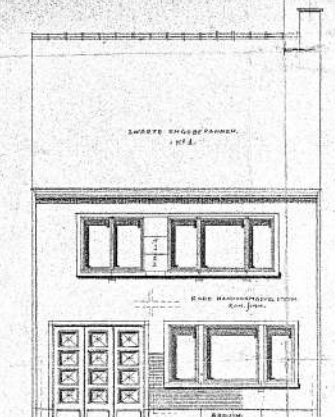


VOORGEVEL.

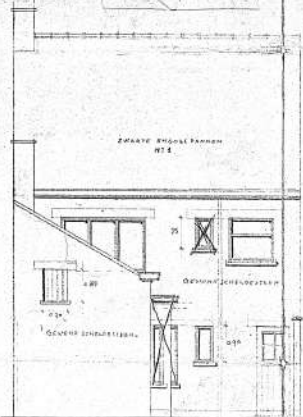


ACHTERGEVEL.

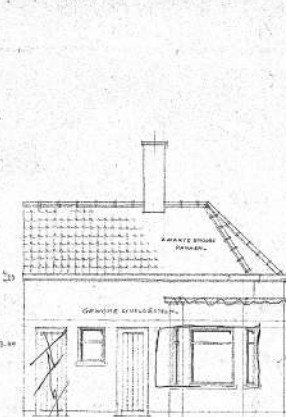


BÜGEBOW.

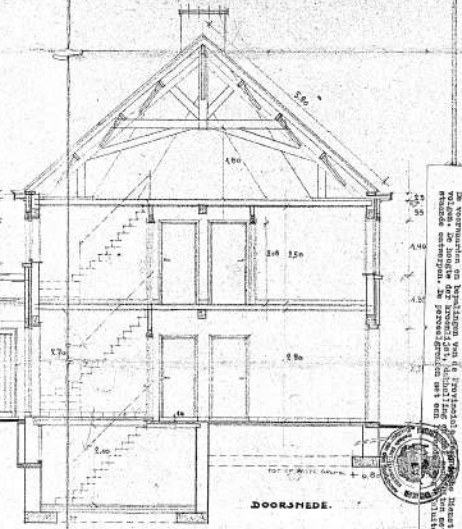


DOORSNED.

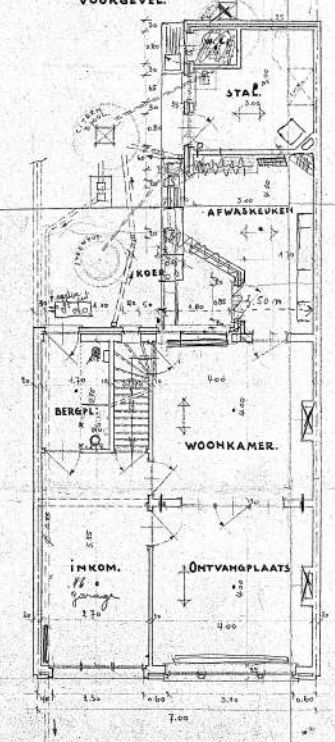


PLAN BEGANE GROND.

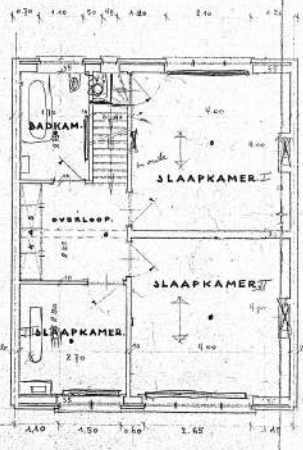

PLAN DER VERDIEPING.

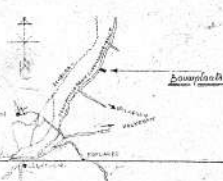


SITUATIEPLAN
SCHAAL 1/4000.

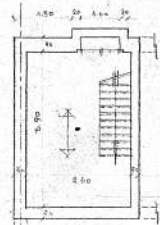

KELDERPLAN.

LIGGINGPLAN
SCHAAL 1/500
ENIGE SECTIE
N° 72° ex.

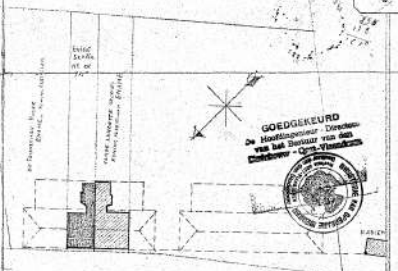

GOEDGEKEURD
De Architecten
van het Bureau van den
Constr. - Ontw. - Teken.

DE EIGENAAR.
De Architect.
DE ARCHITECTEN.
A. C. HEYNS
OUDENAARDE
TEL. 515.40

055-594