
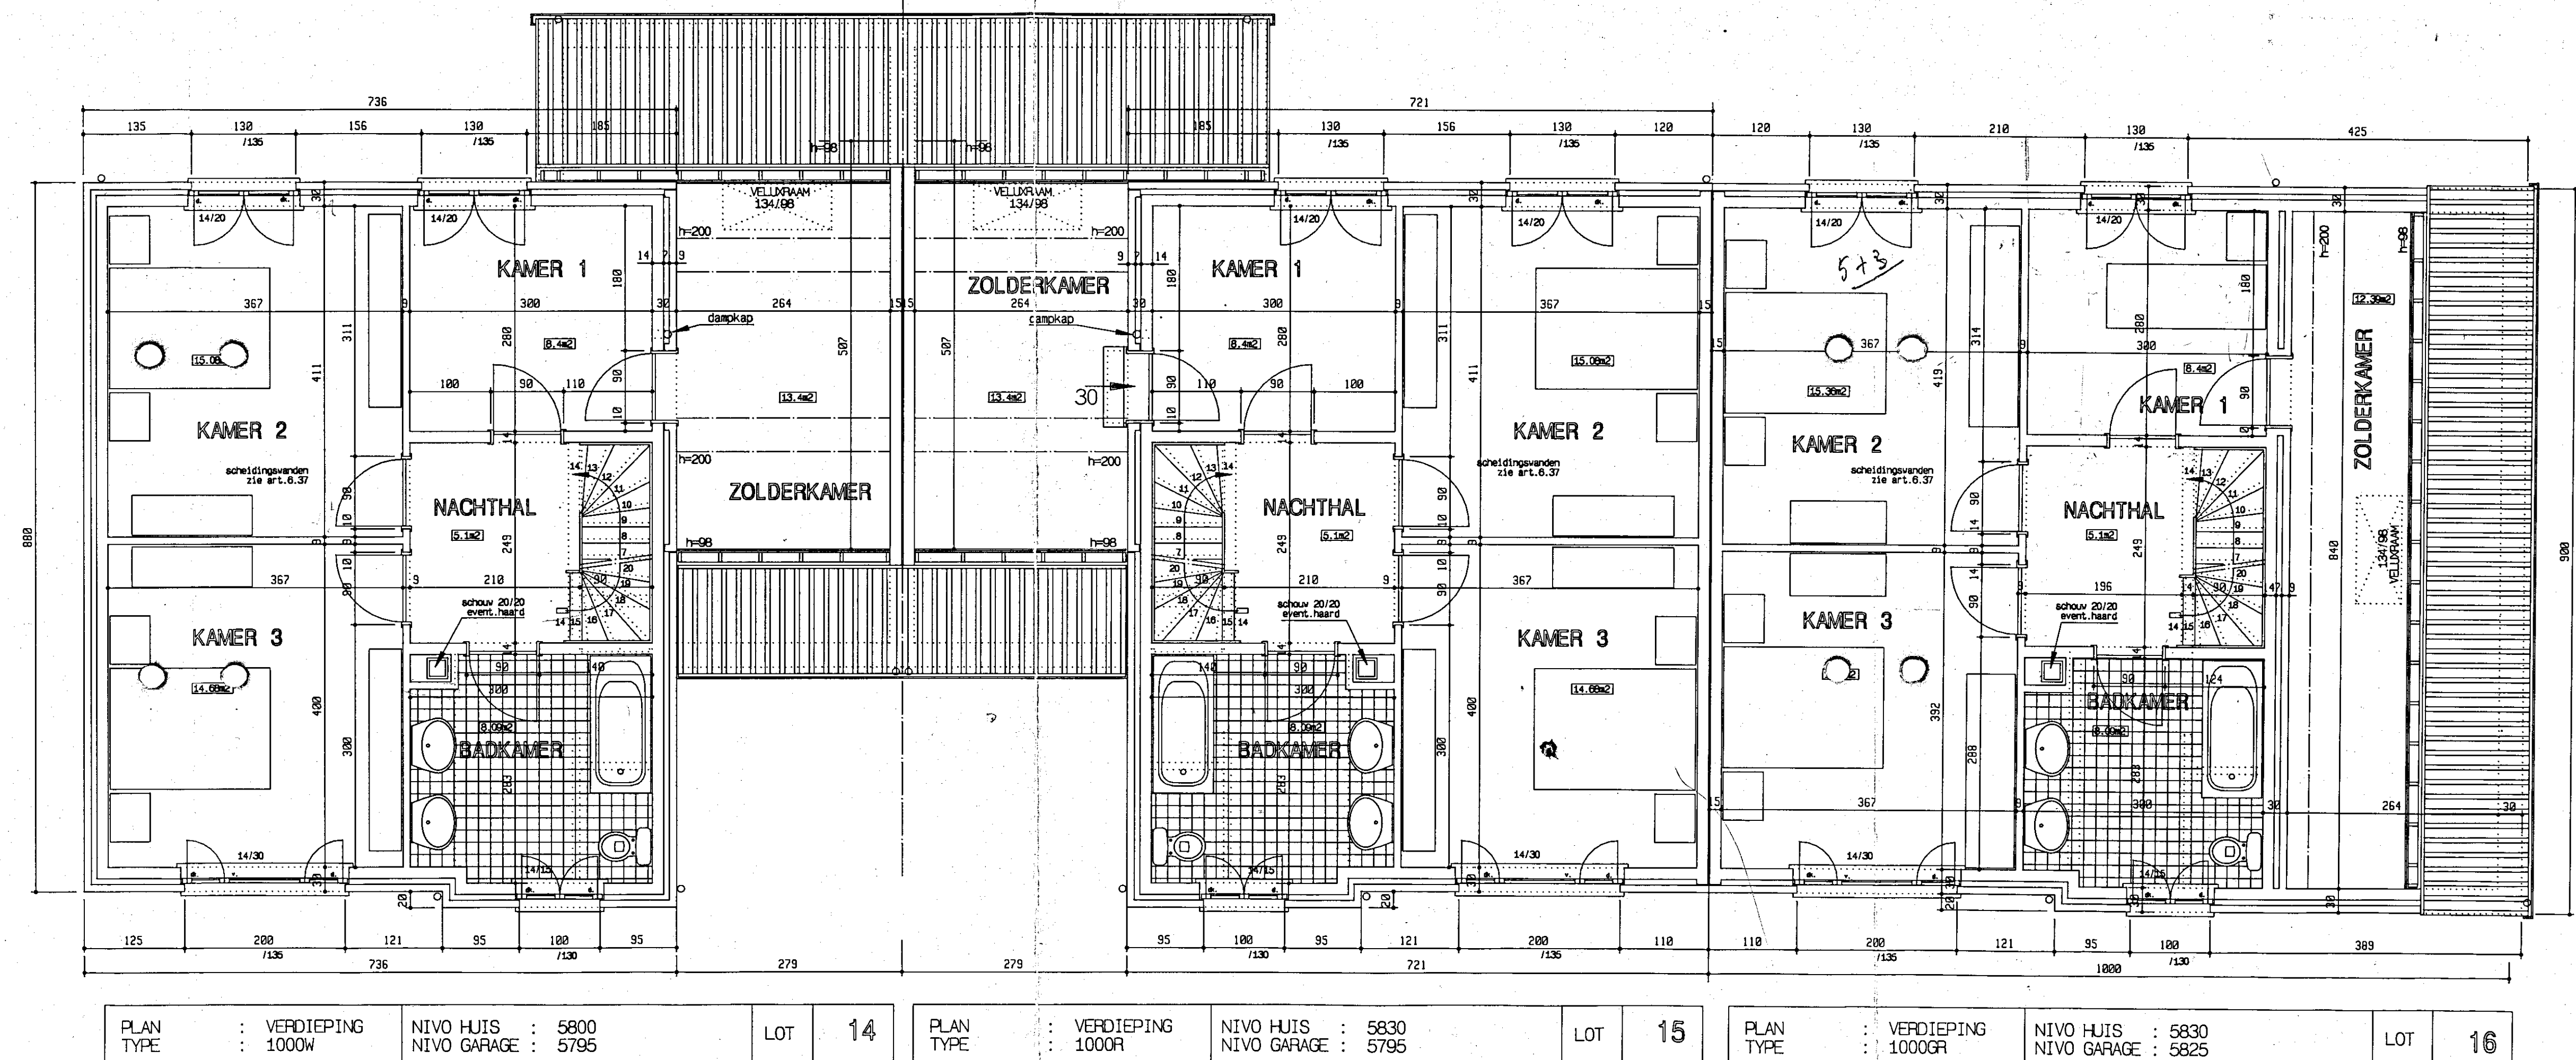


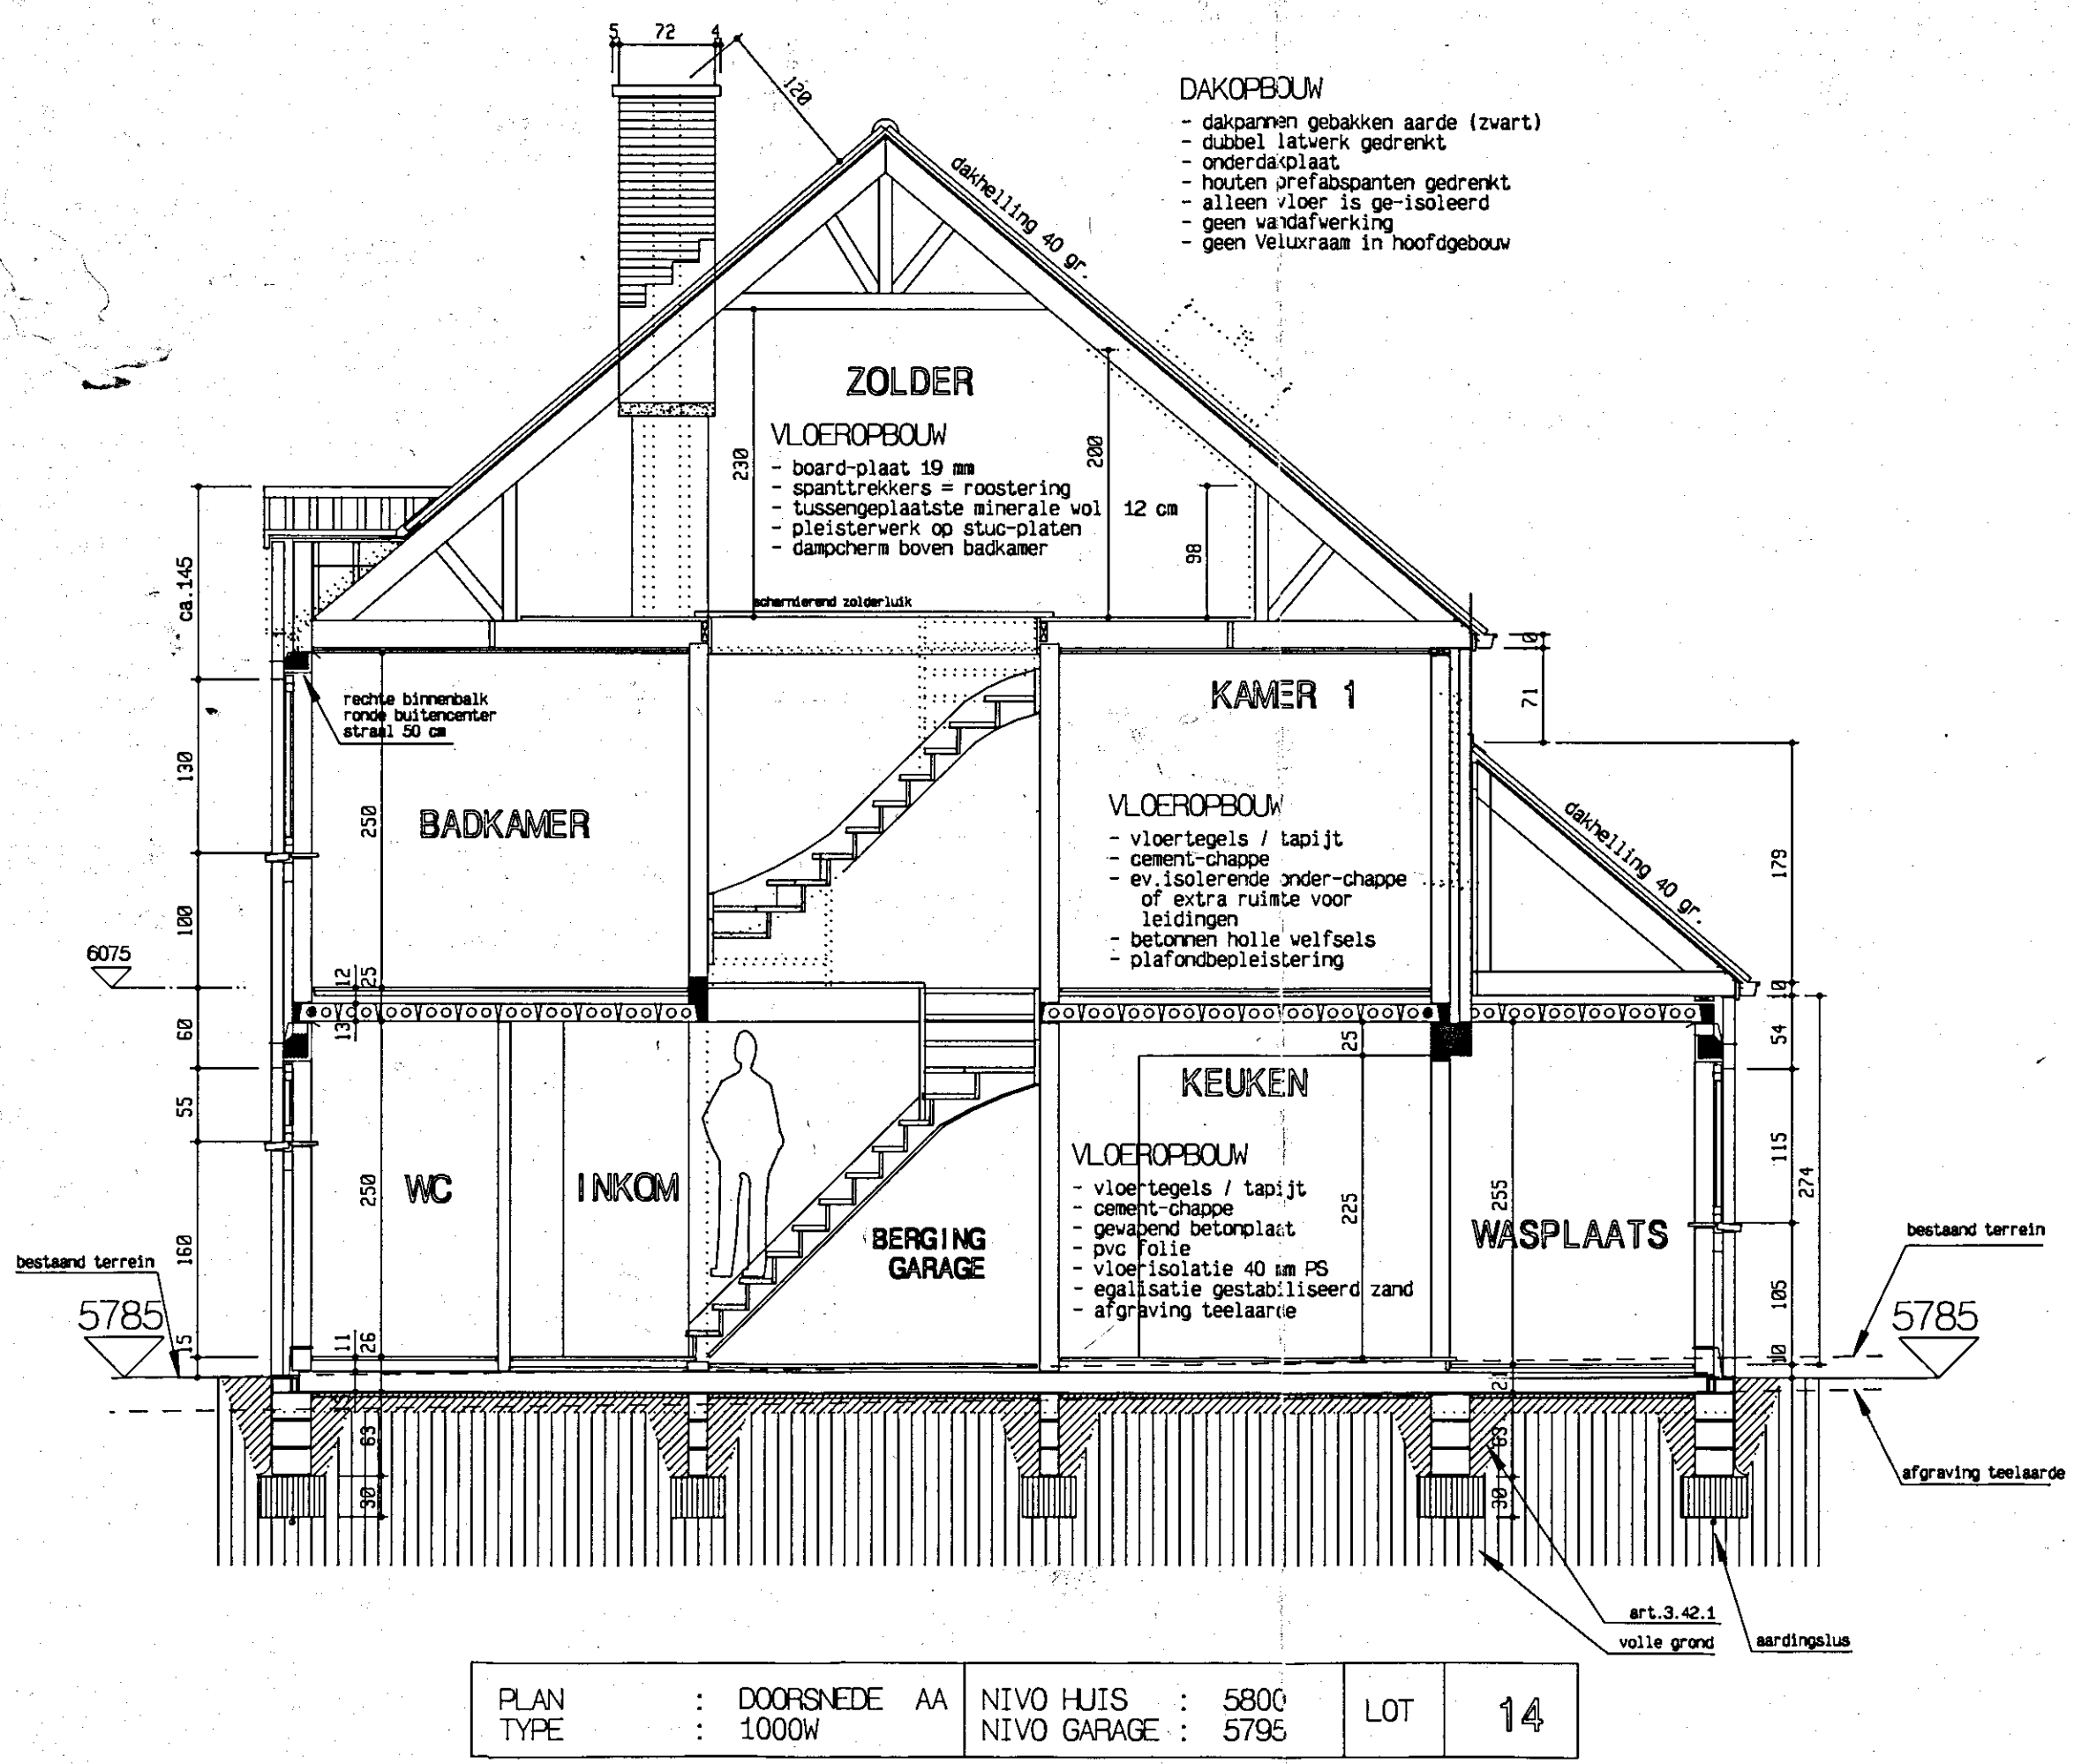

PROVINCIE BRABANT
GEMEENTE ZAVENTEM

opdrachtgever :
n.v. MATEXI
Zuid - Australiëstraat, 42
3866 Meulebeke

VERKAVELING "VINKENBERG"
1932 Sint-Stevens-Woluwe
PLANNEN ARCHITEKTUUR


PLAN NR.	TITEL	OMSCHRIJVING	Gezien en goedgekeurd door de Gemeenteraad in zitting van op bevel:
1	1 - 2	a 1-2 : GRONDPLAN, DOORSNIJDE A 1/50 b 1-2 : GEVELS 1/50	de Secretaris, de Burgemeester, Jan DEBRUYN Francis VERMEIREN
2	3 - 6	a 3-6 : GRONDPLAN, DOORSNIJDE A 1/50 b 3-6 : VOORSNIE, ACHTERGEVEL, DOORSNIJDE B 1/50 c 3-6 : FUNDERING, ZIJDEGEVELS 1/50	
3	7 - 9	a 7-9 : GRONDPLAN, DOORSNIJDE A 1/50 b 7-9 : VOORSNIE, ACHTERGEVEL, DOORSNIJDE B 1/50 c 7-9 : FUNDERING, ZIJDEGEVELS 1/50	
4	10 - 13	a 10-13 : GRONDPLAN, DOORSNIJDE A 1/50 b 10-13 : VOORSNIE, ACHTERGEVEL, DOORSNIJDE B 1/50 c 10-13 : FUNDERING, ZIJDEGEVELS 1/50	
5	14 - 16	a 14-16 : GRONDPLAN, DOORSNIJDE A 1/50 b 14-16 : VOORSNIE, ACHTERGEVEL, DOORSNIJDE B 1/50 c 14-16 : FUNDERING, ZIJDEGEVELS 1/50	
6	51 - 54	a 51-54 : GRONDPLAN, DOORSNIJDE A 1/50 b 51-54 : VOORSNIE, ACHTERGEVEL, DOORSNIJDE B 1/50 c 51-54 : FUNDERING, ZIJDEGEVELS 1/50	
7	55 - 57	a 55-57 : GRONDPLAN, DOORSNIJDE A 1/50 b 55-57 : VOORSNIE, ACHTERGEVEL, DOORSNIJDE B 1/50 c 55-57 : FUNDERING, ZIJDEGEVELS 1/50	
8	58 - 61	a 58-61 : GRONDPLAN, DOORSNIJDE A 1/50 b 58-61 : VOORSNIE, ACHTERGEVEL, DOORSNIJDE B 1/50 c 58-61 : FUNDERING, ZIJDEGEVELS 1/50	

ontwerper : **STUDIOBURO A.L.B.**
Rode Kruislaan 42
1930 ZAVENTEM
tel : 02/221.82.58
02/228.01.74
fax : 02/225.01.96

WIJZIGINGEN

DATUM	WIJZIGINGEN
1	
2	
3	
4	

DATUM : 10-04-1993 SCHIJK : 1/50
WONINGEN : 14, 15, 16
DOSSIER : 263 PLAN : A5a

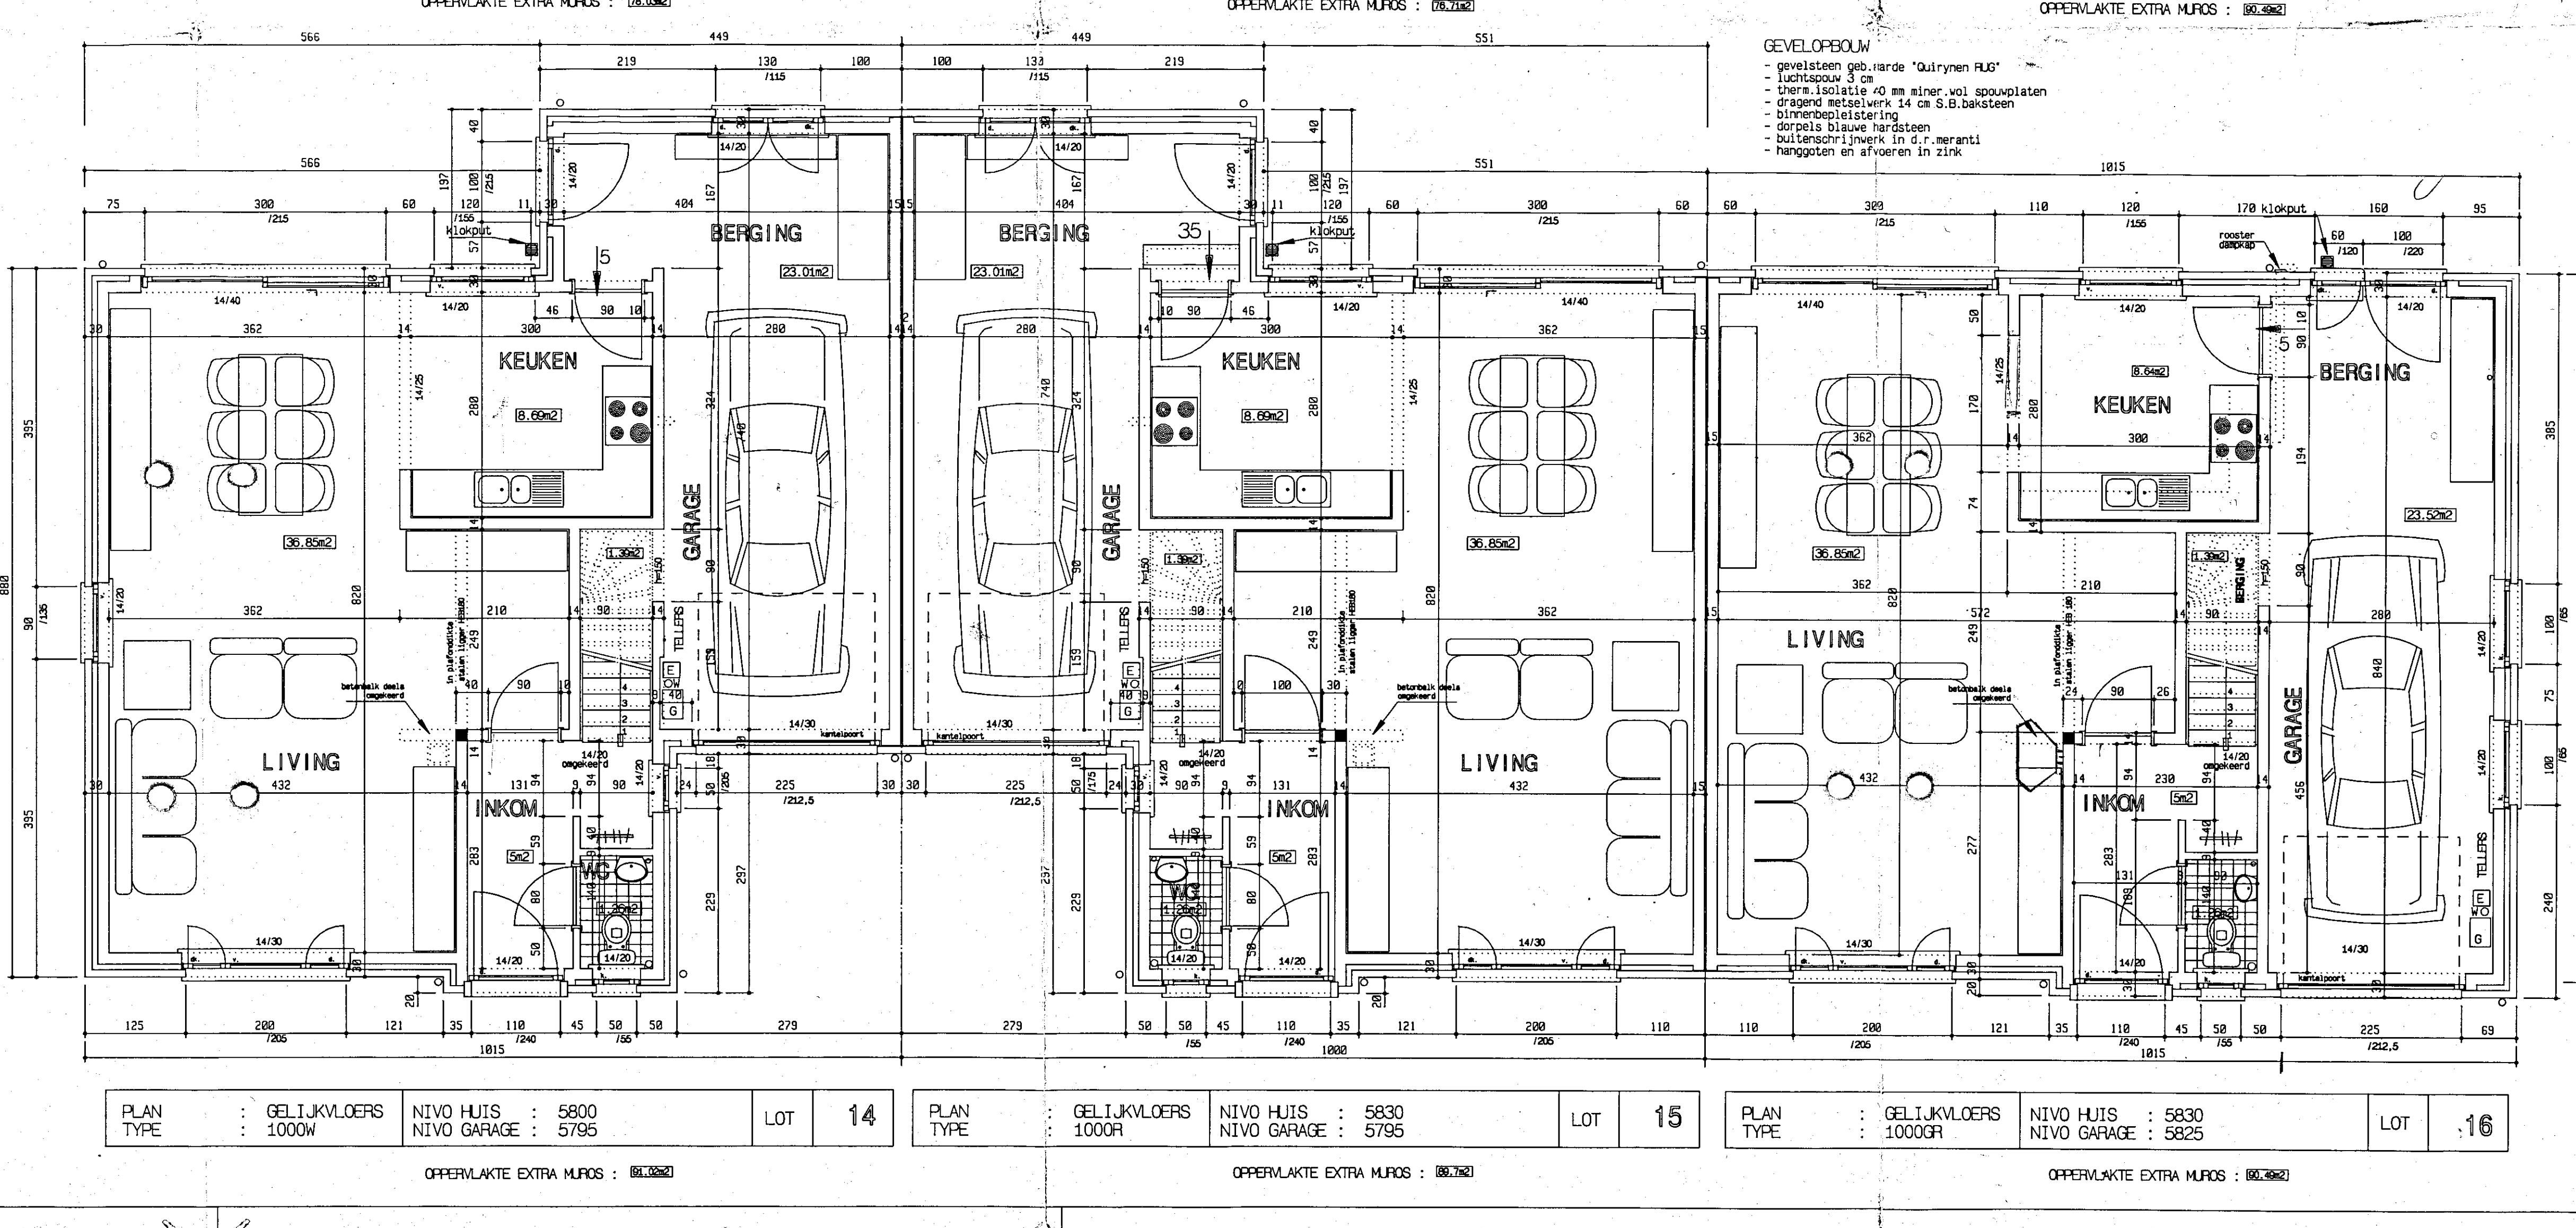

GEVELOPBOUW
- gevelsteen gebakken aarde "Quirynen RUG"
- lichte bouw 3 cm
- therm. isolatie 40 mm miner. wol spouwplaten
- dragend metselwerk 14 cm S.B. baksteen
- binnenbeplating
- dorpels blauwe hardsteen
- buitenschrijfwerk in d.r. meranti
- hangplaten en vloeren in zink