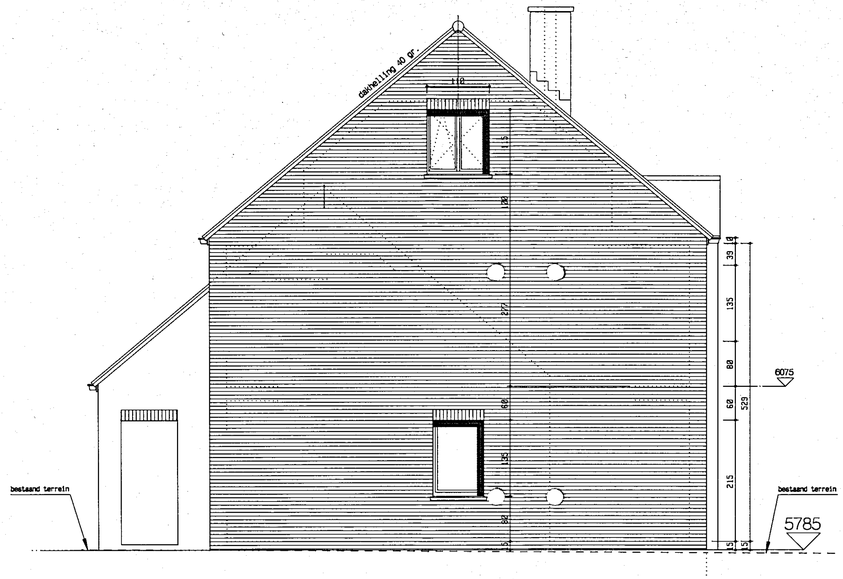

PLAN	: ZIJGEVEL	NIVO HUIS	: 5800	LOT	14
TYPE	: 1000W	NIVO GARAGE	: 5795		

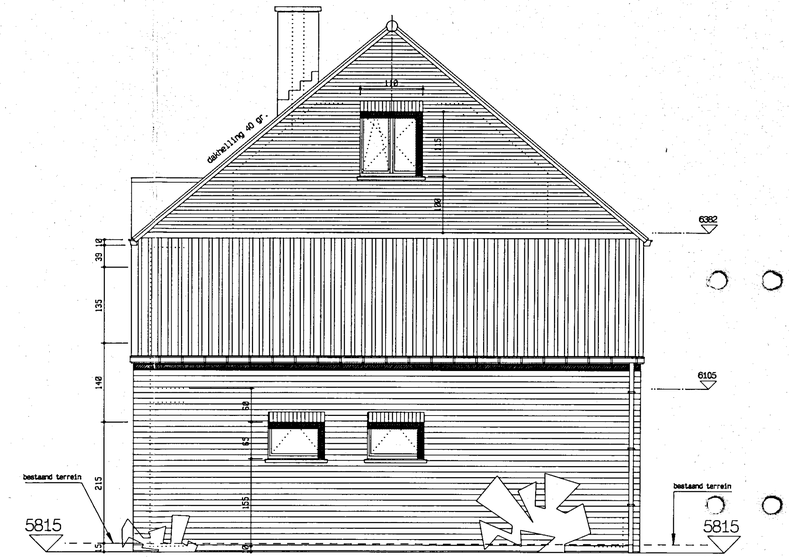

PLAN	: ZIJGEVEL	NIVO HUIS	: 5830	LOT	16
TYPE	: 1000GR	NIVO GARAGE	: 5825		

PROVINCIE BRABANT
GEMEENTE ZAVENTEM

opdrachtgever :
n.v. MATEXI
Zuid - Australiestraat, 42
8866 Meulebeke

A

VERKAVELING "VINKENBERG"

1932 Sint-Stevens-Woluwe

PLANNEN ARCHITEKTUUR

PLAN NR.	TITEL		OMSCHRIJVING	
1	1 - 2 62 - 63	a b c d e f	1 - 2 : GRONDPLANS , DOORSNEDEN 1 - 2 : GEVELS 62 - 63 : GRONDPLANS, DOORSNEDEN 62 - 63 : GEVELS	1/50 1/50 1/50 1/50
2	3 - 6	a b c d e f	3 - 6 : GRONDPLANS, DOORSNEDE A 3 - 6 : VOORGEVEL, ACHTERGEVEL, DOORSNEDE B 3 - 6 : FUNDERING, ZIJGEVELS	1/50 1/50 1/50
3	7 - 9	a b c d e f	7 - 9 : GRONDPLANS, DOORSNEDE A 7 - 9 : VOORGEVEL, ACHTERGEVEL, DOORSNEDE B 7 - 9 : FUNDERING, ZIJGEVELS	1/50 1/50 1/50
4	10 - 13	a b c d e f	10 - 13 : GRONDPLANS, DOORSNEDE A 10 - 13 : VOORGEVEL, ACHTERGEVEL, DOORSNEDE B 10 - 13 : FUNDERING, ZIJGEVELS	1/50 1/50 1/50
5	14 - 16	a b c d e f	14 - 16 : GRONDPLANS, DOORSNEDE A 14 - 16 : VOORGEVEL, ACHTERGEVEL, DOORSNEDE B 14 - 16 : FUNDERING, ZIJGEVELS	1/50 1/50 1/50
6	51 - 54	a b c d e f	51 - 54 : GRONDPLANS, DOORSNEDE A 51 - 54 : VOORGEVEL, ACHTERGEVEL, DOORSNEDE B 51 - 54 : FUNDERING, ZIJGEVELS	1/50 1/50 1/50
7	55 - 57	a b c d e f	55 - 57 : GRONDPLANS, DOORSNEDE A 55 - 57 : VOORGEVEL, ACHTERGEVEL, DOORSNEDE B 55 - 57 : FUNDERING, ZIJGEVELS	1/50 1/50 1/50
8	58 - 61	a b c d e f	58 - 61 : GRONDPLANS, DOORSNEDE A 58 - 61 : VOORGEVEL, ACHTERGEVEL, DOORSNEDE B 58 - 61 : FUNDERING, ZIJGEVELS	1/50 1/50 1/50

Gezien en goedgekeurd door de Gemeenteraad
in zitting van .....
op bevel :

de Secretaris, de Burgemeester,

Jan DEBRUYN Francis VERMEIREN

ontwerper : **STUDIEBURO A.L.B.**

Rode Kruislaan 42
1930 ZAVENTEM

tel : 02/721.02.50
02/720.81.74
fax : 02/725.81.96

DATUM	SCHAAL
10-04-1993	1/50

WONINGEN 14, 15, 16

DATUM		WIJZIGINGEN
	1	
	2	
	3	
	4	

DOSSIER	PLAN
263	A5c

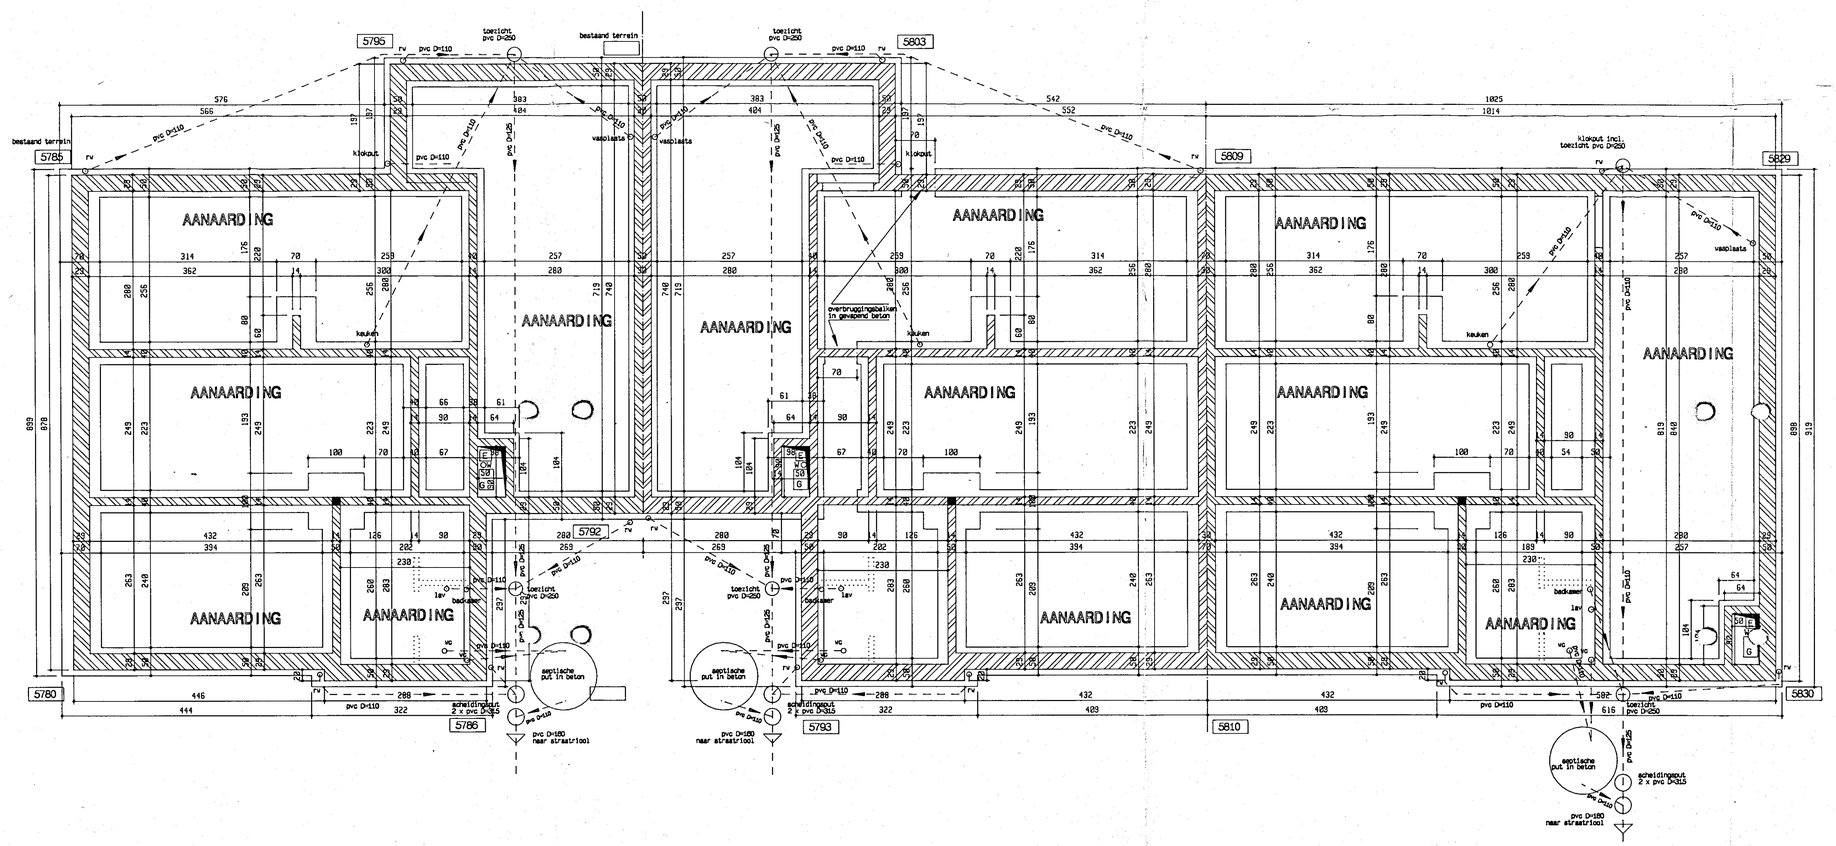

PLAN	: ONDERGROND	NIVO HUIS	: 5800	LOT	14
TYPE	: 1000W	NIVO GARAGE	: 5795		

PLAN	: ONDERGROND	NIVO HUIS	: 5830	LOT	15
TYPE	: 1000R	NIVO GARAGE	: 5795		

PLAN	: ONDERGROND	NIVO HUIS	: 5830	LOT	16
TYPE	: 1000GR	NIVO GARAGE	: 5825		